


INSTALACJA WOD.-KAN. PARTER

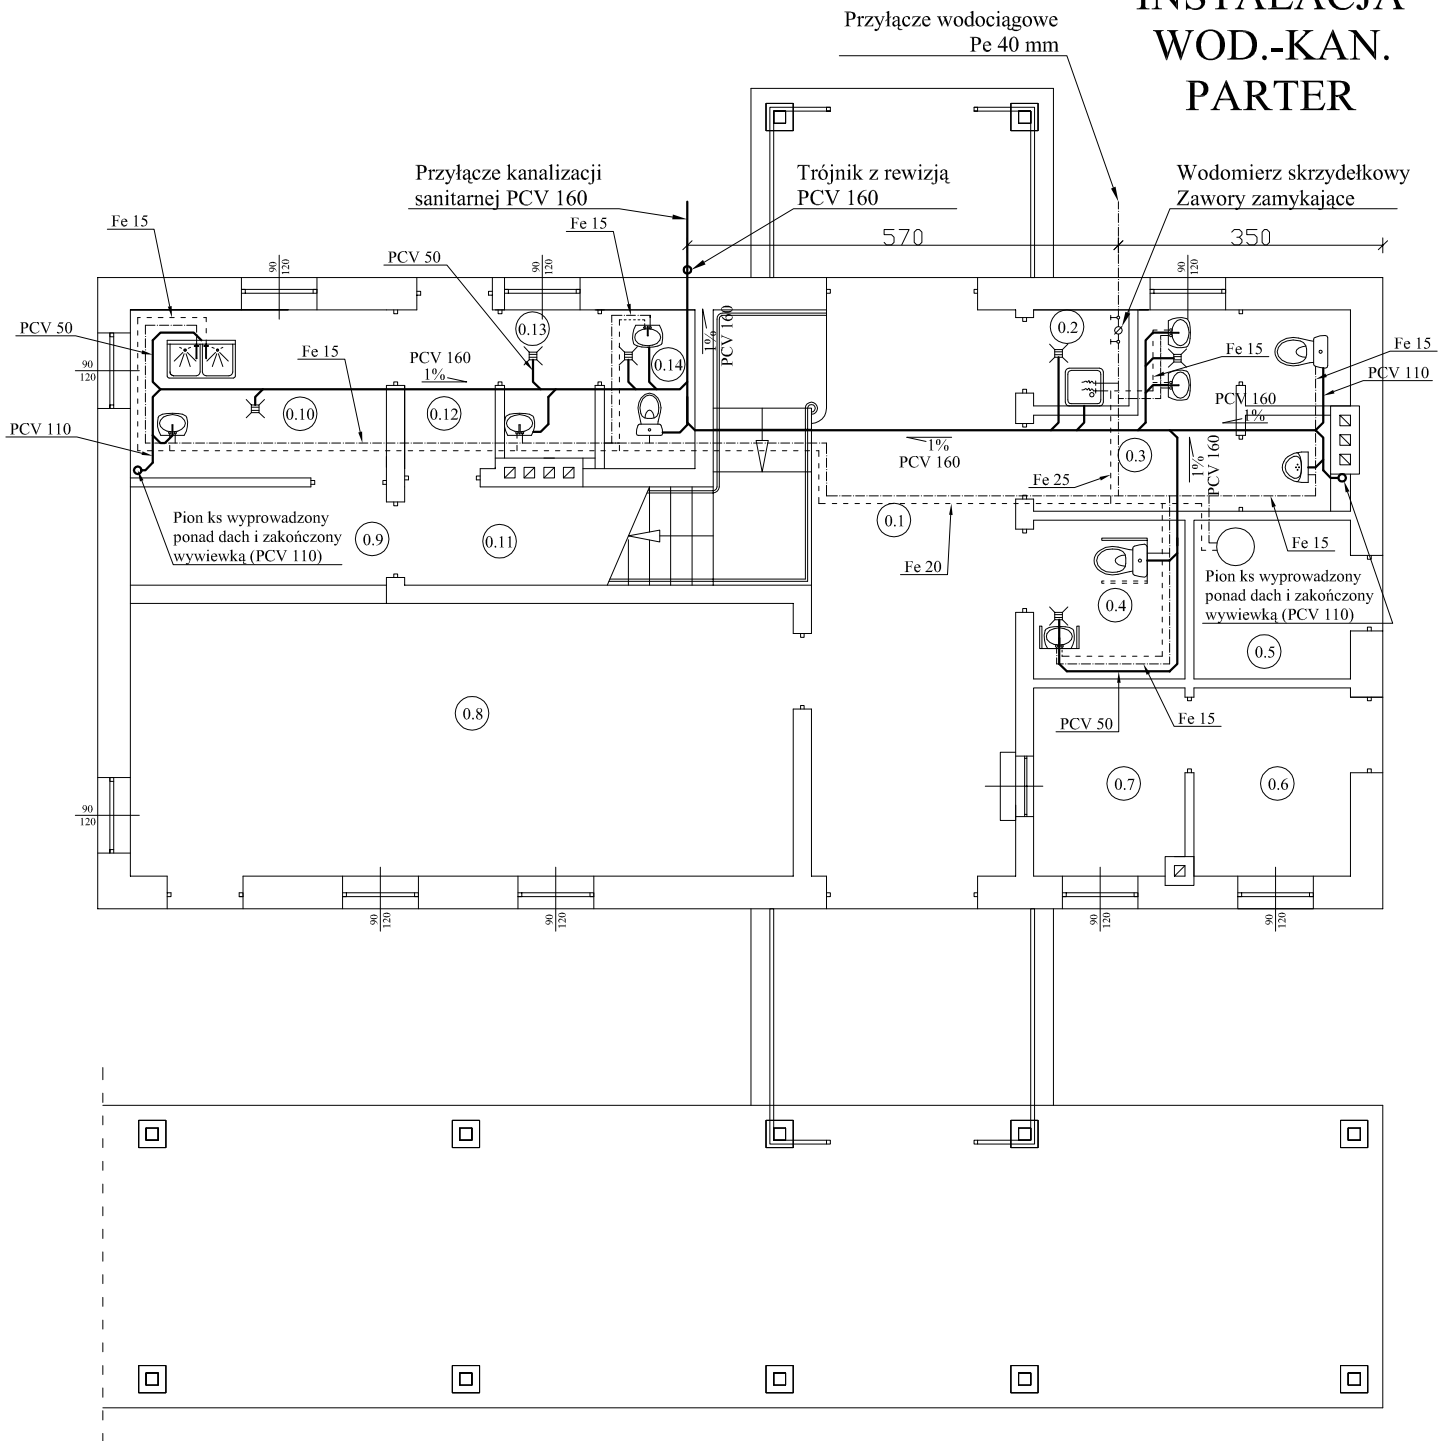

LP	Nazwa pomieszczenia	Rodzaj posadzki	Pow. użytkowa [m ²]
0.1	Holl	glazura	24,96
0.2	Pomieszczenie porządkowe	glazura	1,60
0.3	WC męskie	glazura	9,23
0.4	WC damskie i niepełnosprawnych	glazura	4,20
0.5	Pomieszczenie gospodarcze	glazura	4,35
0.6	Zaplecze kasy	glazura	5,15
0.7	Kasa	glazura	4,98
0.8	Bufet	glazura	31,70
0.9	Wydawka	glazura	4,42
0.10	Kuchnia	glazura	7,55
0.11	Magazyn	glazura	2,58
0.12	Wiatrołap	glazura	2,52
0.13	Szatnia personelu	glazura	2,52
0.14	WC personelu	glazura	2,52
RAZEM			108,28

----- INSTALACJA WODY ZIMNEJ
 - - - - - INSTALACJA WODY CIEPŁEJ
 ————— INSTALACJA KANALIZACYJNA

USŁUGI BUDOWLANE I PRZEMYSŁOWE MIROSLAW MUSIELAK PIĘKOCIN 26, 56-300 MILICZ, TEL./FAX (071) 38 32 972, E-MAIL: instbud@wp.pl		
NAZWA PROJEKTU		BUDOWA INFRASTRUKTURY TURYSTYCZNEJ NA TERENIE ZESPOŁU PARKOWO-PALACOWEGO KROŚNICE-WIERZCHOWICE BUDYNEK STACJI GŁÓWNEJ
LOKALIZACJA		KROŚNICE, DZ. NR 416/1, 508/32, 508/36, 508/37, 508/40, 508/118 AM 1 OBREB KROŚNICE, 194/31 AM 2 OBREB WIERZCHOWICE
PROJEKTANT		KONSTRUKCJA MIROSLAW MUSIELAK NR UPR. 180/02/DUW SPRAWDZAJĄCY JAKUB RZEŹNICZAK NR UPR. 362/82/Ło, 2/99 INSTAL. SANIT. MIROSLAW MUSIELAK NR UPR. 271/02/DUW SPRAWDZAJĄCY SŁAWOMIR SZCZEPAŃSKI NR UPR. WKP/0160/POOS/03 ASYSTENT PROF. KONRAD ZMUDA
INWESTOR		GMINA KROŚNICE, Z/S UL. SPORTOWA 4, 56-320 KROŚNICE
RYSUNEK		INSTALACJA WOD.-KAN. PARTER
SKALA		1:100
DATA		VI 2011
RYS. NR		BSG-9
PODPIS		