





ELEWACJA POŁUDNIOWA

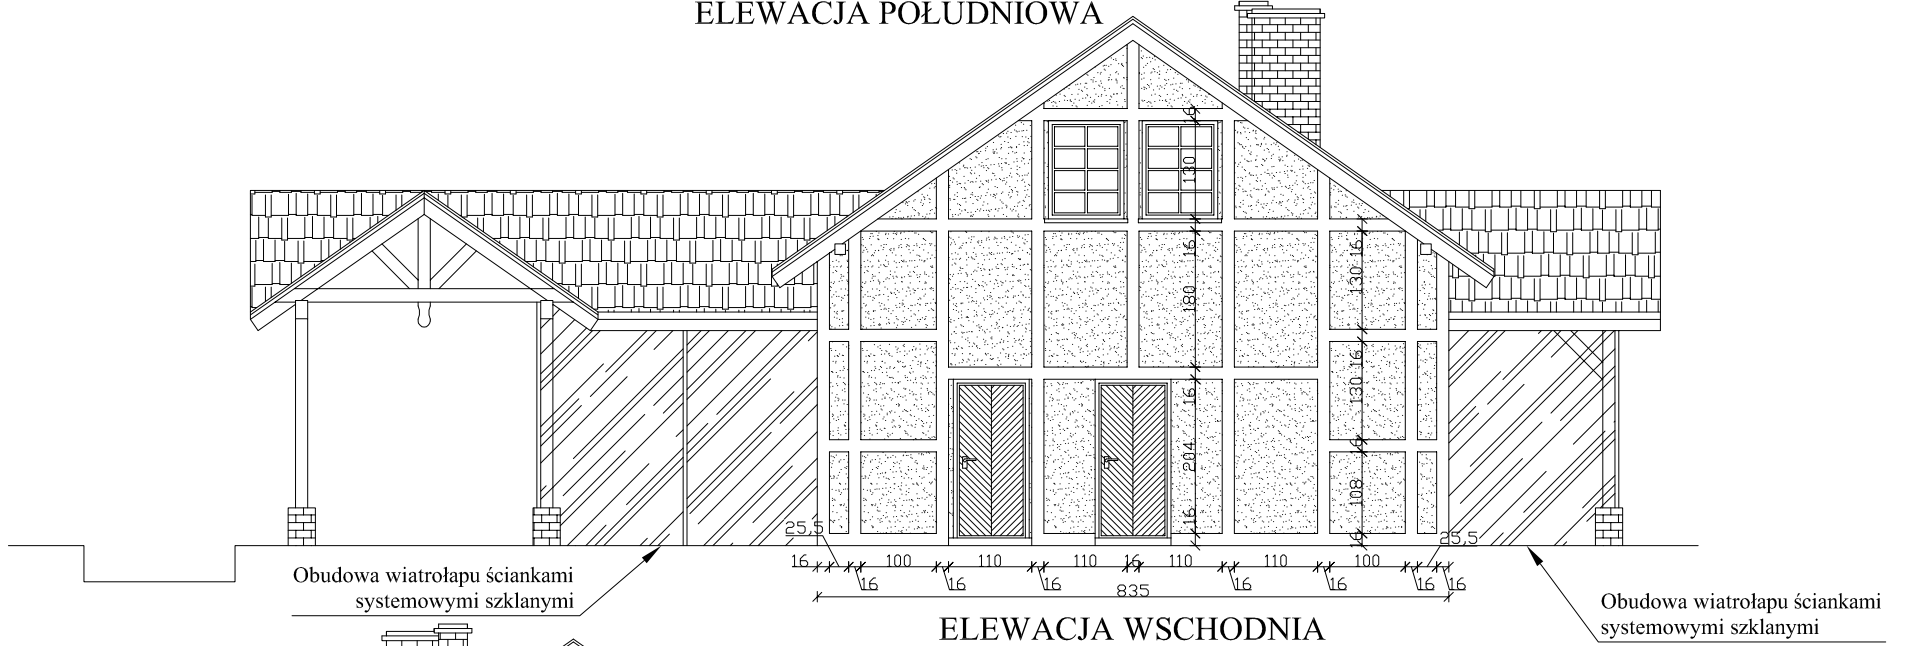

ELEWACJA WSCHODNIA

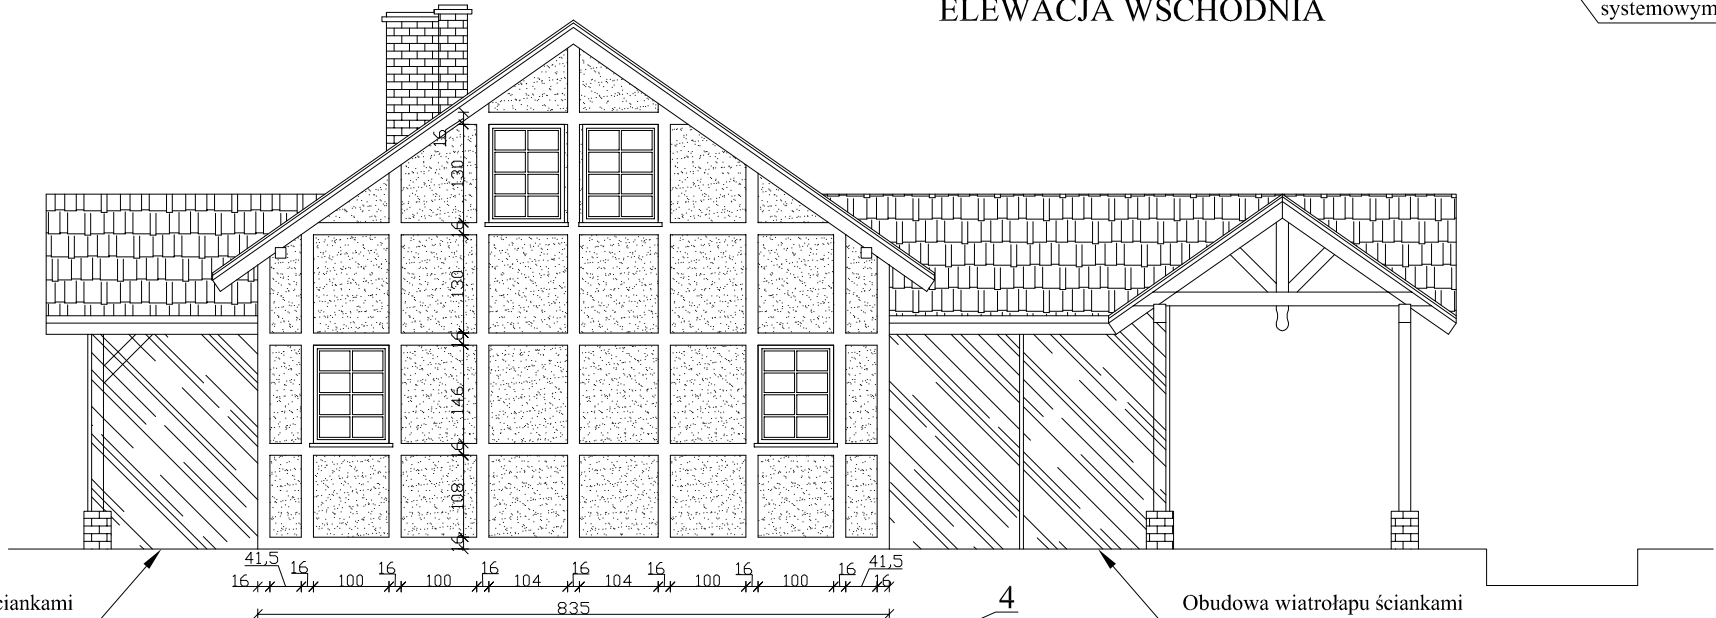

ELEWACJA ZACHODNIA



ELEWACJA PÓLNOCNA

LEGENDA (KOLORYSTYKA):

LP	NAZWA ELEMENTU	MATERIAŁ	KOLOR	PRODUCENT
1.	LICO ŚCIANY	TYNK STRUKTURALNY	PIASKOWY 1+10	DEKORAL
2.	RYNNY I RURY SPUSTOWE	METALOWE POWLEKANE	BRAZOWY RAZ 8028	FLAMINGO
3.	POKRYCIE DACHU	DACHÓWKA KARPIÓWKA	CZERWIEN NATURALNA	CREATON
4.	KOMINY	CEGLA KLINKIEROWA	CZERWONY NATURALNY NF 16	ROBEN
5.	ELEMENTY DREW. STOLARKA BUDOWLANA	DREWNO	TEK	SADOLIN EXTRA
6.		DREWNO	TEK	SADOLIN EXTRA

USŁUGI BUDOWLANE I PRZEMYSŁOWE MIROSLAW MUSIELAK
PIĘKOCIN 26, 56-300 MILICZ, TEL./FAX (071) 38 32 972, E-MAIL: instbud@wp.pl

NAZWA PROJEKTU		BUDOWA INFRASTRUKTURY TURYSTYCZNEJ NA TERENIE ZESPOŁU PARKOWO-PALACOWEGO KROŚNICE-WIERZCHOWICE BUDYNEK STACJI GŁÓWNEJ	
LOKALIZACJA	KROŚNICE, DZ. NR 416/1, 508/32, 508/36, 508/37, 508/40, 508/118 AM 1 OBREB KROŚNICE, 194/31 AM 2 OBREB WIERZCHOWICE	PODPIS	
PROJEKTANT	ARCHITEKTURA DOROTA DUDA NR UPR. 06/05/DOIA		
	SPRAWDZAJĄCY JAKUB RZEŹNICZAK NR UPR. 1131/88/Lo		
	KONSTRUKCJA MIROSLAW MUSIELAK NR UPR. 180/02/DUW		
	SPRAWDZAJĄCY JAKUB RZEŹNICZAK NR UPR. 362/82/Lo, 2/99		
	ASYSTENT PROJ. KONRAD ZMUDA		
INWESTOR	GMINA KROŚNICE, Z/S UL. SPORTOWA 4, 56-320 KROŚNICE	DATA	VI 2011
RYSunEK	ZALĄCZNIK NR 3 SZACHULCE	SKALA	1:100
		RYS. NR	BSG-8

ZALĄCZNIK NR 3

ZAŁĄCZNIK NR 3 SZCZEGÓŁ OPIERZENIA DOLENGO ELEWACJI

