

UCHWAŁA NR
RADY GMINY KROŚNICE
z dnia

w sprawie uchwalenia miejscowego planu zagospodarowania przestrzennego na obszarze Gminy Krośnice, w obrębie wsi Police, w granicach działki o numerze ewidencyjnym 19/1.

Na podstawie art. 18 ust. 2 pkt 5 ustawy z dnia 8 marca 1990r. o samorządzie gminnym (t.j. Dz. U. z 2016 r., poz. 446), art. 20 ust. 1 ustawy z dnia 27 marca 2003r. o planowaniu i zagospodarowaniu przestrzennym (t.j. Dz. U. z 2016mr., poz. 778 z późn. zm.) oraz na podstawie Uchwały Nr XXXVI/227/2014 Rady Gminy Krośnice z dnia 19 marca 2014 r. w sprawie przystąpienia do sporządzenia miejscowego planu zagospodarowania przestrzennego na obszarze Gminy Krośnice, w obrębie wsi Police, w granicach działki o numerze ewidencyjnym 19/1 i po stwierdzeniu, że plan miejscowy nie narusza ustaleń Zmiany studium uwarunkowań i kierunków zagospodarowania przestrzennego gminy Krośnice (Uchwała Nr XIII/98/08 Rady Gminy Krośnice z dnia 23 kwietnia 2008 r.) Rada Gminy Krośnice uchwała, co następuje:

ROZDZIAŁ I
Przepisy ogólne

§ 1.

1. Uchwała się miejscowy plan zagospodarowania przestrzennego na obszarze Gminy Krośnice, w obrębie wsi Police, w granicach działki o numerze ewidencyjnym 19/1.
2. Integralną częścią miejscowego planu zagospodarowania przestrzennego na obszarze Gminy Krośnice, w obrębie wsi Police, w granicach działki o numerze ewidencyjnym 19/1 jest załącznik nr 1 – rysunek miejscowego planu w skali 1:1000.
3. Załącznik nr 2 – rozstrzygnięcie dotyczące sposobu rozpatrzenia uwag do projektu planu miejscowego i załącznik nr 3 – rozstrzygnięcie o sposobie realizacji zapisanych w planie miejscowym inwestycji z zakresu infrastruktury technicznej należących do zadań własnych gminy oraz o zasadach ich finansowania, zgodnie z przepisami o finansach publicznych są częścią miejscowego planu zagospodarowania przestrzennego na obszarze Gminy Krośnice, w obrębie wsi Police, w granicach działki o numerze ewidencyjnym 19/1.

§ 2.

Ileokroć w dalszych przepisach niniejszej uchwały jest mowa o:

- 1) **uchwale** – rozumie się przez to niniejszą uchwałę;
- 2) **planie miejscowym** – rozumie się przez to miejscowy plan zagospodarowania przestrzennego, o którym mowa w §1 niniejszej uchwały;
- 3) **rysunku planu miejscowego** – rozumie się przez to graficzny zapis planu, będący załącznikiem graficznymi nr 1 do uchwały Rady Gminy Krośnice;
- 4) **przepisach odrębnych** – rozumie się przez to przepisy ustaw wraz z aktami wykonawczymi, normy branżowe oraz ograniczenia w dysponowaniu terenem, wynikające z prawomocnych decyzji administracyjnych;
- 5) **przeznaczeniu podstawowym terenu** – rozumie się przez to funkcję wyznaczoną do lokalizacji w danym terenie, które w ramach realizacji planu winno stać się przeważającą (dominującą) formą wykorzystania terenu, a wprowadzenie innych niż podstawowa funkcji jest dopuszczalne wyłącznie pod warunkiem spełnienia ustaleń szczegółowych niniejszej uchwały;
- 6) **przeznaczeniu uzupełniającym, dopuszczalnym terenu** – rozumie się przez to funkcję inną niż podstawowa, dopuszczoną do lokalizacji na danym terenie przy spełnieniu dodatkowych warunków niniejszej uchwały i nie przekraczającej 20% powierzchni terenu, chyba, że inaczej mówi niniejsza uchwała, oraz wcześniejszej lub równoczesnej realizacji przeznaczenia podstawowego;

- 7) **nieprzekraczalnych liniach zabudowy** – rozumie się przez to linię wyznaczoną na rysunku planu miejscowego, określającą maksymalny zasięg usytuowania wszelkich budynków w rozumieniu przepisów prawa budowlanego na terenie jednostki. (nie dotyczy tarasów, schodów terenowych – stanowiących dojście do budynku, zadaszeń nad wejściem do budynku);
- 8) **urządzeniach infrastruktury technicznej** – rozumie się przez to sieci wodociągowe, elektroenergetyczne, gazownicze, ciepłownicze, kanalizacyjne, telekomunikacyjne (infrastruktura techniczna liniowa) oraz stacje transformatorowe, stacje rozdzielcze (infrastruktura techniczna kubaturowa);
- 9) **urządzenia towarzyszące** – rozumie się przez to wszelkie urządzenia niezbędne do obsługi danego terenu, np. w zakresie infrastruktury technicznej;
- 10) **odpowiednia liczba miejsc parkingowych** – rozumie się przez to minimum: jedno miejsce parkingowe na jeden lokal mieszkalny, lub jedno miejsce parkingowe na każde rozpoczęte 30m² powierzchni usługowej, lub jedno miejsce postojowe na każde rozpoczęte pięć miejsc pracy – (dotyczy miejsc postojowych zamkniętych). Na każde 10 miejsc parkingowych należy wyznaczyć jedno miejsce parkingowe przeznaczone na parkowanie pojazdów zaopatrzonych w kartę parkingową.

§ 3

1. Obowiązującymi ustaleniami planu miejscowego są następujące oznaczenia graficzne rysunku planu:
 - 1) Granice terenu objętego miejscowym planem zagospodarowania przestrzennego;
 - 2) Linie rozgraniczające tereny o różnym przeznaczeniu lub różnych zasadach zagospodarowania;
 - 3) Symbole określające przeznaczenie terenów;
 - 4) Nieprzekraczalne linie zabudowy;
2. Ze względu na brak występowania na obszarze planu miejscowego problematyki, terenów lub obiektów, w niniejszym planie nie określa się:
 - 1) granic terenów służących organizacji imprez masowych;
 - 2) granic pomników ząglady oraz ich stref ochronnych, a także ograniczeń dotyczących prowadzenia na ich terenie działalności gospodarczej, określonych w ustawie z dnia 7 maja 1999 r. o ochronie terenów byłych hitlerowskich obozów ząglady.

§ 4.

Zasady ochrony i kształtowania ładu przestrzennego

1. Na obszarze objętym ustaleniami planu obowiązują następujące wymogi ochrony ładu przestrzennego i zasady jego kształtowania:
 - 1) ochrona ładu przestrzennego dotyczy i powinna być realizowana przez:
 - a) zachowanie określonego w planie przeznaczenia terenów,
 - b) przestrzeganie określonych planem funkcji, określonej skali i formy zabudowy oraz wskaźników wykorzystania i zagospodarowania terenów w obrębie obszarów wyznaczonych liniami rozgraniczającymi,
 - c) respektowanie ustalonych planem zasad zagospodarowania i użytkowania terenów zabudowy, warunków ochrony środowiska, ochrony i korzystania z walorów krajobrazowych środowiska na terenach objętych planem.
 - 2) dopuszcza się na terenach przeznaczenia podstawowego, jako stałe lub tymczasowe sposoby użytkowania, formy zagospodarowania terenu i obiektów lokalizowanych zgodnie z przepisami odrębnymi, obejmujące:
 - a) zieleń,
 - b) sieci infrastruktury technicznej,
 - c) znaki reklamowe i informacyjne,
 - d) obiekty małej architektury,

- e) obiekty i urządzenia sportowe oraz rekreacyjne,
- f) ogrodzenia,
- 3) zakazuje się w obszarze objętym ustaleniami planu:
 - a) wznoszenia ogrodzeń frontowych od strony ulic publicznych jako pełnych oraz o wysokości większej niż 180 cm; nie ogranicza się wysokości i formy ogrodzeń bocznych pomiędzy terenami; określa się stosowanie ogrodzeń ażurowych z materiałów trwałych; nie dopuszcza się stosowania ogrodzeń prefabrykatów betonowych,
- 4) dopuszcza się sytuowanie zabudowy w granicach działek;
- 5) na terenie objętym planem miejscowym nie występują tereny wymagające rewaloryzacji.

§ 5.

Zasady ochrony środowiska, przyrody i krajobrazu kulturowego.

W zakresie ochrony środowiska, przyrody i krajobrazu kulturowego określa się następujące ustalenia:

- 1) wszelka działalność w obrębie terenu objętego planem miejscowym winna respektować obowiązujące przepisy odrębne dotyczące ochrony środowiska;
- 2) ustala się zakaz lokalizacji w granicach działek obiektów i urządzeń usługowych i produkcyjnych zaliczonych zgodnie z przepisami odrębnymi do obiektów mogących potencjalnie znacząco lub zawsze znacząco oddziaływać na środowisko;
- 3) uciążliwość prowadzonej działalności w zakresie emisji hałasu, wibracji, zanieczyszczeń powietrza, substancji złownonych oraz niejonizującego promieniowania elektromagnetycznego, nie może powodować przekroczenia granic własności terenu, na jakim jest lokalizowana;
- 4) wprowadza się wymóg utrzymania poziomu hałasu w granicach dopuszczalnych norm określonych przepisami odrębnymi na terenach zabudowy mieszkaniowej, oznaczonej na rysunku planu miejscowego symbolem MN;
- 7) obszar objęty planem znajduje się w zasięgu Głównego Zbiornika Wód Podziemnych GZWP nr 303 – „Pradolina Barycz – Głogów E” - objętego reżimem wysokiej ochrony i być zgodne z obowiązującymi w tym zakresie przepisami, w szczególności w zakresie prowadzenia właściwej gospodarki wodno-ściekowej.

§ 6.

Zasady ochrony dziedzictwa kulturowego i zabytków oraz dóbr kultury współczesnej

1. Zagospodarowanie obszaru oraz obiekty budowlane powinny być starannie i harmonijnie wkomponowane w krajobraz. Ewentualne niepowierzchniowe elementy infrastruktury i obiekty kubaturowe nie powinny przewyższać skalą zabudowy położonej w historycznej części miejscowości. Zamierzenia inwestycyjne należy planować w taki sposób, aby nie została zaburzona ekspozycja zabytkowego centrum miejscowości od strony południowej.

§ 7.

Wymagania wynikające z potrzeb kształtowania przestrzeni publicznych

1. Na obszarze opracowania planu miejscowego nie występują obszary przestrzeni publicznych.

§ 8.

Granice i sposoby zagospodarowania terenów lub obiektów podlegających ochronie ustalonych na podstawie odrębnych przepisów

1. Granice i sposoby zagospodarowania terenów lub obiektów podlegających ochronie, ustalonych na podstawie odrębnych przepisów, w tym terenów górniczych, a także narażonych na niebezpieczeństwo powodzi oraz zagrożonych osuwaniem się mas ziemnych:

- 1) Cały teren znajduje się w zasięgu obszaru i terenu górniczego „Wierzchowice”, dla których uwzględnia się nakazy, zakazy i ograniczenia, wynikające z przepisów odrębnych,
- 2) Na terenie objętym planem znajduje się złożo podziemnego magazynu gazu ziemnego „Wierzchowice”, dla którego uwzględnia się nakazy, zakazy i ograniczenia, wynikające z przepisów odrębnych,
- 3) Na terenie objętym planem miejscowym nie występuje teren bezpośredniego zagrożenia powodzią - obszar zalewu Q1%;
- 4) Na terenie objętym planem nie występują tereny osuwania się mas ziemnych.

§ 9.

Szczególne warunki zagospodarowania terenów oraz ograniczenia w ich użytkowaniu

Na obszarze objętym planem miejscowym ustala się następujące szczególne warunki zagospodarowania terenów i ograniczeń w ich użytkowaniu:

- 1) dla terenów położonych w strefach ochrony konserwatorskiej obowiązują szczególne ograniczenia w ich użytkowaniu, określone w § 6;

§ 10.

Zasady modernizacji, rozbudowy i budowy systemów infrastruktury komunikacyjnej

1. Ustala się obsługę projektowanych terenów z istniejących dróg zlokalizowanych stycznie do granicy planu.

§ 11.

Zasady modernizacji, rozbudowy i budowy systemów infrastruktury technicznej

1. Docelowo przyjmuje się zasadę, iż wszystkie liniowe elementy infrastruktury technicznej wraz z towarzyszącymi urządzeniami powinny być usytuowane pod ziemią (linie elektryczne niskiego, średniego napięcia oraz telefoniczne wyłącznie kablowe) z wyłączeniem stacji transformatorowych.
2. Obsługę obszaru objętego planem w zakresie infrastruktury technicznej określa się następująco:
 - 1) **zaopatrzenie w wodę:**
 - a) ustala się rozbudowę gminnej sieci wodociągowej w sposób zapewniający obsługę wszystkich istniejących i projektowanych obszarów zabudowy,
 - b) zaopatrzenie w wodę odbywać się będzie poprzez wodociąg gminny,
 - c) dopuszcza się przebudowę, rozbudowę lub budowę nowych urządzeń służących ujmowaniu i uzdatnianiu wód w zakresie niezbędnym do zapewnienia obsługi wszystkich istniejących i projektowanych obszarów zabudowy.
 - 2) **kanalizacja sanitarna:**
 - a) ustala się rozbudowę gminnej sieci kanalizacyjnej w sposób zapewniający obsługę wszystkich istniejących i projektowanych obszarów zabudowy,
 - b) ścieki bytowe i komunalne, których dopuszczalny skład określają przepisy odrębne, należy odprowadzać za pośrednictwem sieci kanalizacji ogólnospławnej lub rozdzielczej, do oczyszczalni ścieków w Krośnicach,
 - c) do czasu realizacji kanalizacji sanitarnej oraz budowy oczyszczalni ścieków, ścieki należy odprowadzać do szczelnych bezodpływowych zbiorników, zgodnie z przepisami

odrębnymi; na działkach o powierzchni powyżej 1000m² dopuszcza się lokalizacje biologicznych oczyszczalni ścieków, zgodnie z przepisami odrębnymi.

3) kanalizacja deszczowa:

- a) wody opadowe i roztopowe odprowadzane będą na terenach uzbrojonych do istniejących odcinków kanalizacji deszczowej, a z pozostałego terenu powierzchniowo w teren lub do istniejących wód powierzchniowych i urządzeń wodnych,
- b) dopuszcza się rozbudowę istniejących odcinków kanalizacji deszczowej w miejscach o intensywnej zabudowie,
- c) każdy teren, na którym może dojść do zanieczyszczenia powierzchni substancjami ropopochodnymi lub innymi substancjami chemicznymi, należy utwardzić i skanalizować, a zanieczyszczenia winny być zneutralizowane na terenie inwestora przed ich odprowadzeniem do kanalizacji,
- d) nie należy odprowadzać wód opadowych z terenów zielonych,
- e) wzdłuż górnej krawędzi skarp urządzeń melioracji wodnych (rowów melioracyjnych), należy pozostawić wolny od wszelkiej zabudowy pas

4) zaopatrzenie w gaz:

- a) z istniejącej sieci gazowej,

5) elektroenergetyka:

- a) ustala się zasilanie w energię elektryczną z stacji transformatorowych z dowiązaniem średniego i niskiego napięcia,
- b) dopuszcza się budowę stacji transformatorowych na terenie własnym inwestora stosownie do potrzeb,

6) telekomunikacja:

- a) z sieci telekomunikacyjnej w tym bezprzewodowej,
- b) na terenie opracowania planu nie dopuszcza się konstrukcji wieżowych,

7) zaopatrzenie w ciepło:

- a) należy realizować w oparciu o zasilanie: paliwem gazowym, płynnym, stałym, w tym drewno i biomasa, energią elektryczną lub odnawialnymi źródłami ciepła,

8) gospodarka odpadami:

- a) zgodnie z przyjętym na terenie gminy systemem i zgodnie z przepisami odrębnymi.

§ 12.

Sposoby i terminy tymczasowego zagospodarowania urządzenia i użytkowania terenów

Nie ustala się przeznaczenia tymczasowego.

§ 13.

Szczegółowe zasady i warunki scalania i podziału nieruchomości objętych planem miejscowym

Scalenie i podział nieruchomości, dopuszcza się z zastrzeżeniem zachowania:

- 1) dla działek w zabudowie mieszkaniowej wolnostojącej oznaczonej symbolem MN: minimalnej szerokości frontu działki = 20m, minimalnej powierzchni nowo wydzielanych działek = 1000 m²;
- 2) kąta nachylenia granic nowo wydzielanych działek w stosunku do pasa drogowego = 80° do 90°;
- 3) dopuszcza się odstępstwo od warunków określonych w niniejszym paragrafie w przypadku wydzielenia działek dla potrzeb lokalizacji urządzeń infrastruktury technicznej i dróg oraz w przypadku wydzielenia działki na powiększenie działki sąsiedniej lub regulacji granic pomiędzy działkami sąsiednimi;

ROZDZIAŁ II

Przepisy szczegółowe

§ 14.

Przeznaczenie i zasady zagospodarowania terenów o różnym przeznaczeniu lub różnych zasadach zagospodarowania

Na obszarze objętym planem miejscowym obowiązują następujące zasady zagospodarowania terenów:

1. **MN/1** – przeznaczenie podstawowe – **tereny zabudowy mieszkaniowej jednorodzinnej** wolnostojąca lub bliźniacza, o niskiej intensywności zabudowy (maksymalnie do 2 mieszkań w budynku),
 - 1) Dopuszczalne funkcje towarzyszące – usługi wbudowane w części parterowej, urządzenia towarzyszące, zieleń urządzona,
 - 2) Dopuszcza się jako funkcje towarzyszące: garaże i budynki gospodarcze wolnostojące na tyłach działki, nie przekraczających 25% powierzchni użytkowej zabudowy działki,
 - 3) Lokalne warunki, zasady i standardy kształtowania zabudowy i urządzania terenu:
 - a) wysokość modernizowanej lub nowo realizowanej zabudowy nie może przekroczyć 2 kondygnacji nadziemnych plus poddasze użytkowe lecz nie więcej niż 12m licząc od poziomu terenu (najniższego) do szczytu kalenicy, dachy o symetrycznym układzie połaci (w tym dopuszczalne wielospadowe) o pokryciu dachówką ceramiczną lub innymi materiałami o fakturze dachówkopodobnej,
 - b) ustala się jako obowiązujące stosowanie w modernizowanych i nowoprojektowanych budynkach mieszkalnych połaci dachowych o spadkach 35-45°, w układzie symetrycznym (dopuszcza się dachy wielospadowe),
 - c) dopuszcza się stosowanie dachów jednospadowych wyłącznie w budynkach gospodarczych lub towarzyszących,
 - a) powierzchnia zabudowy kubaturowej nie może być większa niż 30% powierzchni działki,
 - d) powierzchnia biologicznie czynna nie może być mniejsza niż 50% powierzchni działki,
 - e) intensywność zabudowy 0,1 – 0,8,
 - f) w przypadku lokalizacji funkcji towarzyszących (usług wbudowanych) ustala się obowiązek wydzielenia w obrębie własności odpowiedniej liczby miejsc parkingowych,
 - 4) nieprzekraczalna linia zabudowy w następującej odległości zgodnie z oznaczeniem na rysunku planu oraz przepisami odrębnymi:
 - 1) 6m od linii rozgraniczającej z drogą gminną zlokalizowaną po wschodniej stronie planu,
 - 2) 20m od linii rozgraniczającej z terenami kolejowymi zlokalizowanymi po zachodniej stronie planu.

§ 15

Zasady rozbudowy i funkcjonowania układu komunikacyjnego

1. Ustala się obsługę projektowanych terenów z istniejących dróg zlokalizowanych stycznie do granicy planu.

ROZDZIAŁ III
Przepisy końcowe

§ 16

Stawki procentowe, na podstawie których ustala się opłatę, o której mowa w art. 36, ust. 4.

Ustala się stawkę procentową służącą naliczeniu opłaty, o której mowa w art.36 ust.4 z dnia 27 marca 2003 r. o planowaniu i zagospodarowaniu przestrzennym (t.j. Dz. U. z 2016 r., poz. 778) w wysokości 0,01%.

§ 17

Wykonanie niniejszej uchwały powierza się Wójtowi Gminy Krośnice.

§ 18

Niniejsza uchwała wchodzi w życie po upływie 14 dni od daty ogłoszenia w Dzienniku Urzędowym Województwa Dolnośląskiego.

Przewodniczący
Rady Gminy

DO UCHWAŁY NR
RADY GMINY KROŚNICE
z dnia

**ROZSTRZYGNIĘCIE DOTYCZĄCE SPOSOBU ROZPATRZENIA UWAG NA
 PODSTAWIE ART. 20 UST. 1 WNIESIONYCH DO WYŁOŻONEGO DO PUBLICZNEGO
 WGLĄDU PROJEKTU MIEJSCOWEGO PLANU ZAGOSPODAROWANIA
 PRZESTRZENNEGO NA OBSZARZE GMINY KROŚNICE, W OBRĘBIE WSI POLICE, W
 GRANICACH DZIAŁKI O NUMERZE EWIDENCYJNYM 19/1.**

Lp.	Data wpływu, uwagi	Nazwisko i imię, nazwa jednostki organizacyjnej i adres zgłaszającego uwagi	Treść uwagi	Oznaczenie nieruchomości, której dotyczy uwaga	Ustalenia projektu planu dla nieruchomości, której dotyczy uwaga	Rozstrzygnięcie Wójta w sprawie rozpatrzenia uwagi		Rozstrzygnięcie Rady Gminy w sprawie rozpatrzenia uwagi		Uwagi
						uwaga uwzględniona	uwaga nieuwzględniona	uwaga uwzględniona	uwaga nieuwzględniona	
1	2	3	4	5	6	7	8	7	8	11
1.			Uwagi nie wpłynęły							

Na podstawie art. 20 ust. 1 ustawy z dnia 27 marca 2003 r. o planowaniu i zagospodarowaniu przestrzennym (t.j. Dz. U. z 2016 r., poz. 778) Rada Gminy Krośnice dokonała rozstrzygnięcia uwag zgodnie z załączoną wyżej tabelą.

*Przewodniczący
Rady Gminy*

DO UCHWAŁY NR
RADY GMINY KROŚNICE
z dnia

**ROZSTRZYGNIĘCIE O SPOSOBIE REALIZACJI, ZAPISANYCH W PLANIE,
INWESTYCJI W ZAKRESIE INFRASTRUKTURY TECHNICZNEJ NALEŻĄCEJ DO
ZADAŃ WŁASNYCH GMINY ORAZ ZASADACH ICH FINANSOWANIA**

Na podstawie art. 20 ust.1 ustawy o planowaniu i zagospodarowaniu przestrzennym (t.j. Dz. U. z 2016 r., poz. 778) Rada Gminy Krośnice rozstrzyga, co następuje:

1. W związku z uchwaleniem miejscowego planu zagospodarowania przestrzennego na obszarze Gminy Krośnice, obręb wsi Police, w granicach działki o numerze ewidencyjnym 19/1, nie przewiduje się inwestycji stanowiących zadania własne gminy; wszelkie inne koszty i korzyści i ich realizacja określone zostały w prognozie skutków finansowych uchwalenia niniejszego planu.

*Przewodniczący
Rady Gminy*

**UZASADNIENIE DO UCHWAŁY
RADY GMINY KROŚNICE**

NR:.....Z DNIA.....

W SPRAWIE UCHWALENIA MIEJSCOWEGO PLANU ZAGOSPODAROWANIA PRZESTRZENNEGO NA OBSZERZE GMINY KROŚNICE, W OBRĘBIE POLICE, W GRANICACH DZIAŁKI O NUMERZE EWIDENCYJNYM 19/1

Do opracowania miejscowego planu zagospodarowania przestrzennego na obszarze Gminy Krośnice, w obrębie Police, w granicach działki o numerze ewidencyjnym 19/1, Rada Gminy Krośnice przystąpiła Uchwałą Nr XXXVI/227/2014 z dnia 19 marca 2014 r. w sprawie przystąpienia do sporządzenia miejscowego planu zagospodarowania przestrzennego na obszarze Gminy Krośnice, w obrębie Police, w granicach działki o numerze ewidencyjnym 19/1.

W dniu 20 maja 2015 r. Wójt Gminy Krośnice obwieścił i ogłosił o przystąpieniu do sporządzenia przedmiotowego planu i wyznaczył termin, do którego należy składać wnioski do planu. Jednocześnie wystąpił o uzgodnienie stopnia szczegółowości informacji zawartych w prognozie oddziaływania na środowisko. W wyznaczonym terminie wpłynęło **9 wniosków, od osób prywatnych wnioski nie spłynęły**. Wszystkie wnioski od instytucji zostały rozpatrzone pozytywnie. Następnie przystąpiono do sporządzenia projektu i prognozy oddziaływania na środowisko. Posiedzenie Gminnej Komisji Urbanistycznej dotyczące zaopiniowania przedmiotowego planu odbyło się w dniu **5 października 2015 r.**

Sposób realizacji wymogów wynikających z art. 1 ust. 2-4 ustawy.

W planie miejscowym uwzględniono:

- wymagania ładu przestrzennego, w tym urbanistyki i architektury oraz walory architektoniczne i krajobrazowe;
poprzez określenie funkcji, która może być realizowana na wyznaczonych terenach oraz wyznaczenie wskaźników i parametrów określających charakter i gabaryty zabudowy,
- wymagania ochrony środowiska, w tym gospodarowania wodami i ochrony gruntów rolnych i leśnych;
poprzez ograniczenie dopuszczalnych działalności na wybranych terenach, wskazanie terenów objętych ochroną akustyczną, wskazanie obszarów objętych formami ochrony przyrody, określenie sposobu gospodarowania wodami opadowymi, określenie sposobu zaopatrzenia w ciepło, a także poprzez uzyskanie odpowiednich opinii i uzgodnień instytucji i organów odpowiedzialnych za realizację wymagań środowiskowych;
- wymagania ochrony dziedzictwa kulturowego i zabytków oraz dóbr kultury współczesnej;
poprzez wskazanie obiektów i obszarów objętych ochroną konserwatorską oraz określenie zasad zagospodarowania tych obszarów i zakres dopuszczalnej ingerencji w obiekty zabytkowe, a także uzgodnienie projektu planu z Wojewódzkim Dolnośląskim Konserwatorem Zabytków;
- wymagania ochrony zdrowia oraz bezpieczeństwa ludzi i mienia;
poprzez ograniczenie dopuszczalnych działalności na wybranych terenach, wskazanie terenów objętych ochroną akustyczną, a także zaopiniowanie projektu planu przez Państwowego Powiatowego Inspektora Sanitarnego;
- walory ekonomiczne przestrzeni;
poprzez rozmieszczenie funkcji w zgodzie z uwarunkowaniami ekonomicznymi danych lokalizacji.
- prawo własności;
poprzez zapewnienie przewidzianych prawem możliwości udziału w procedurze planistycznej (wyłożenie do publicznego wglądu, dyskusja publiczna, składanie uwag);
- potrzeby obronności i bezpieczeństwa państwa;

- *poprzez dokonanie wymaganych uzgodnień z organami ochrony państwa*
- potrzeby interesu publicznego;
poprzez dokonanie uzgodnień z organami odpowiedzialnymi za realizację inwestycji celu publicznego o znaczeniu lokalnym i ponadlokalnym;
- potrzeby w zakresie rozwoju infrastruktury technicznej, w szczególności sieci szerokopasmowych;
poprzez wskazanie terenów komunikacji publicznej oraz dopuszczeniu lokalizacji tam oraz na innych terenach sieci i urzędzeń infrastruktury technicznej;
- zapewnienie udziału społeczeństwa w pracach nad miejscowym planem zagospodarowania przestrzennego, w tym przy użyciu środków komunikacji elektronicznej oraz zachowanie jawności i przejrzystości procedur planistycznych;
poprzez obwieszczenie na tablicy ogłoszeń oraz ogłoszenie w lokalnej prasie i na stronach urzędu informacji o przystąpieniu do sporządzenia miejscowego projektu zagospodarowania przestrzennego oraz możliwości składania wniosków oraz informacji o wyłożeniu projektu planu wraz z prognozą do publicznego wglądu, planowanej dyskusji publicznej i możliwości składania uwag do projektu planu i prognozy;
- zasady projektowania uniwersalnego, uwzględniające potrzeby osób niepełnosprawnych, wynikające z Konwencji o prawach osób niepełnosprawnych, sporządzonej w Nowym Jorku dnia 13 grudnia 2006 r. (Dz. U. z 2012 r., poz. 1169).",
poprzez wskazanie na konieczność zapewnienia na odpowiedniej liczby miejsc postojowych dla pojazdów wyposażonych w kartę parkingową;

Przy ustaleniu przeznaczenia terenu oraz określenia zasad jego zagospodarowania Wójt uwzględnił złożone do planu wnioski, uwarunkowania ekonomiczne, środowiskowe i społeczne oraz wagę interesu publicznego i prywatnego.

Z uwagi na specyfikę obszaru objętego opracowaniem przy wyznaczaniu terenów pod zainwestowanie uwzględniono część wymogów wynikających z art. 1 ust. 4 ustawy, w szczególności:

- wymóg lokalizowania nowej zabudowy mieszkaniowej w sposób umożliwiający dostęp do odpowiedniej ilości i jakości wody został zapewniony poprzez wskazanie obowiązującego sposobu zaopatrzenia w wodę, z wodociągu.
- zapewnianie rozwiązań przestrzennych, ułatwiających przemieszczanie się pieszych i rowerzystów zostało zapewnione przez dopuszczenie chodników i ścieżek rowerowych na wszystkich terenach komunikacji publicznej;
- dążenie do planowania i lokalizowania nowej zabudowy na obszarach o w pełni wykształconej zwartej strukturze funkcjonalno-przestrzennej, w granicach jednostki osadniczej zostało uwzględnione przez dopuszczenie rozwoju zainwestowania także na terenach już zainwestowanych śródmieścia oraz zmiany funkcji istniejących terenów na obszary przeznaczone także pod nowe inwestycje;
- dążenie do planowania i lokalizowania nowej zabudowy wzdłuż istniejących, wyposażonych w infrastrukturę techniczną, ciągów komunikacyjnych oraz obszarach w bezpośrednim sąsiedztwie istniejącego zainwestowania, poprzez planowanie zainwestowania na terenach położonych w sąsiedztwie istniejących ciągów komunikacyjnych.

Zgodność z wynikami analizy zmian w zagospodarowaniu przestrzennym gminy.

Analiza zmian w zagospodarowaniu przestrzennym gminy została przeprowadzona w ramach oceny aktualności Studium uwarunkowań i kierunków zagospodarowania przestrzennego gminy Krośnice oraz miejscowych planów zagospodarowania przestrzennego na terenie gminy Krośnice została opracowana i przyjęta w dniu 14 września 2016 roku uchwałą Rady Gminy Krośnice Nr XXIV/143/2016.

Analiza jest w trakcie opracowania.


Wpływ na finanse publiczne, w tym budżet gminy.

W planie nie przewiduje się inwestycji, które stanowiąc będą koszt dla gminy. Wystąpią natomiast przychody związane z podatkami.




MIEJSCOWY PLAN ZAGOSPODAROWANIA PRZESTRZENNEGO NA OBSZARZE GMINY KROŚNICE W OBREBIE WSI POLICE, W GRANICACH DZIAŁKI O NUMERZE EWIDENCYJNYM 19/1 SKALA 1:1000

Załącznik nr 1
do Uchwały Nr .../.../...
Rady Gminy Krośnice
z dnia 2016

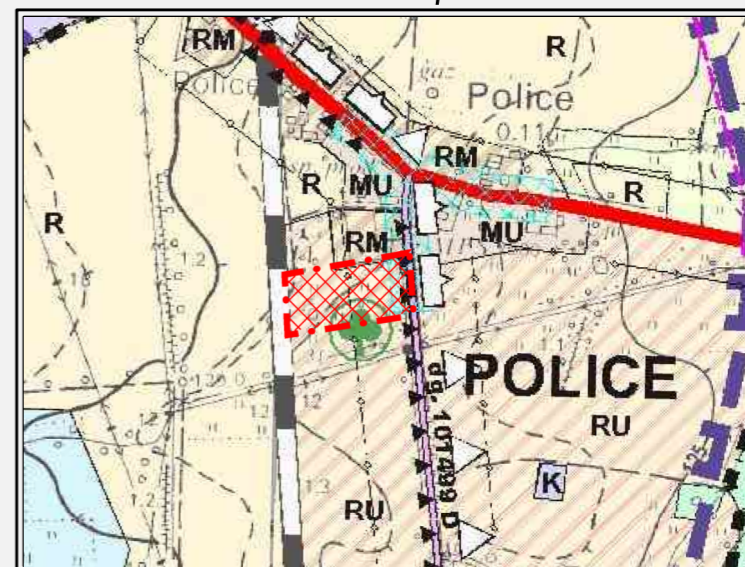

Wyrus ze zmiany studium uwarunkowań i kierunków zagospodarowania przestrzennego gminy Krośnice, Uchwała Rady Gminy Krośnice Nr XIII/ 98 /08 z dnia 23.04.2008r.

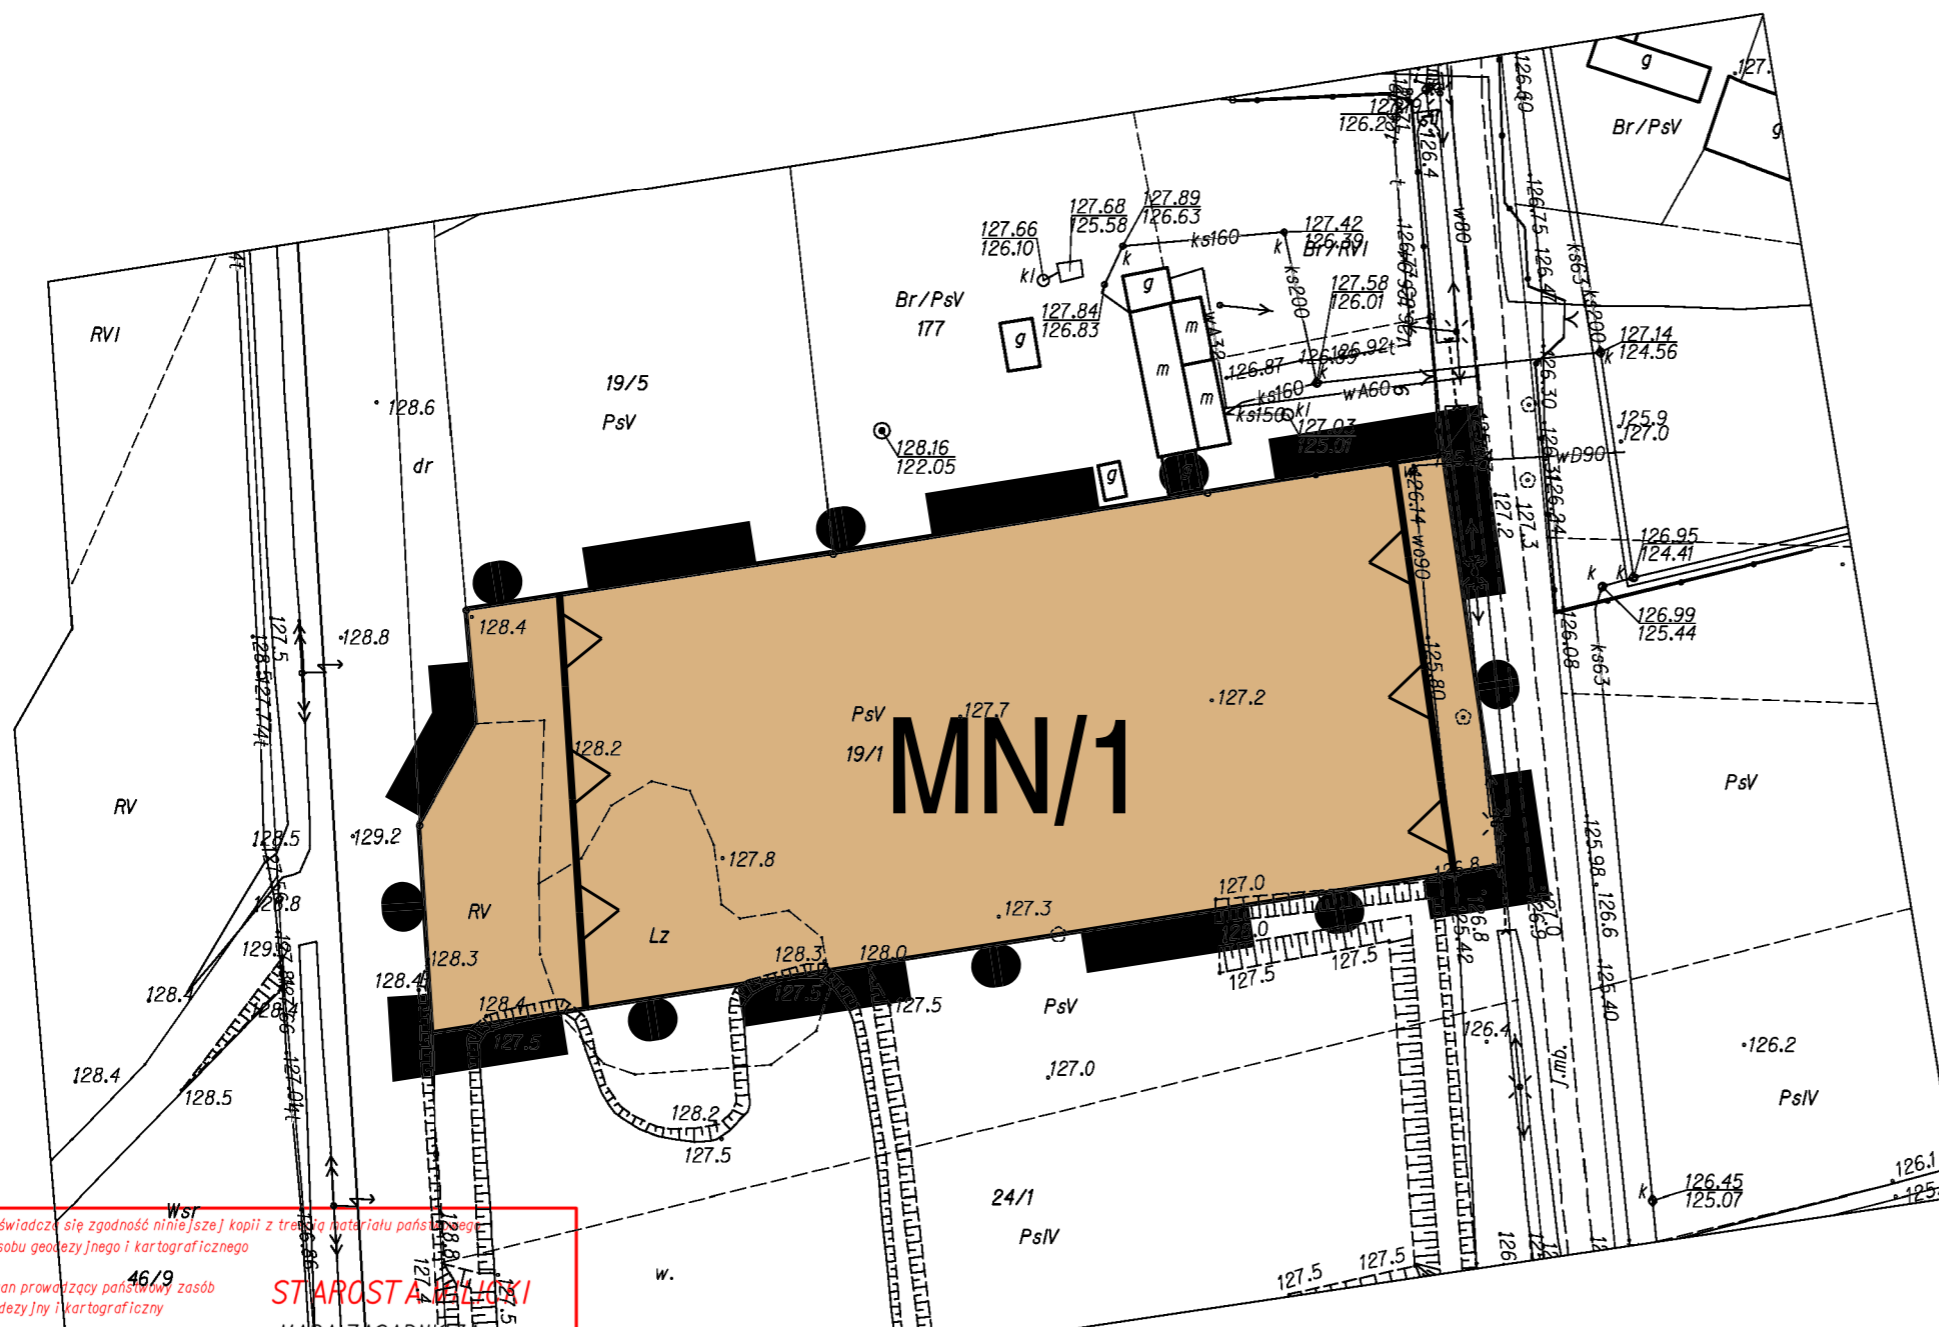

LEGENDA:

Oznaczenia ogólne

- Granica opracowania miejscowego planu zagospodarowania przestrzennego
- Linie rozgraniczające tereny o różnym przeznaczeniu lub różnych zasadach zagospodarowania
- Nieprzekraczalne linie zabudowy

Ustalenia funkcjonalne

- MN Tereny zabudowy mieszkaniowej jednorodzinnej

Obszar opracowania planu znajduje się w całości w granicach:
- terenu i obszaru górniczego "Wierzchowice"
- GZWP nr 303 "Dolina Baryczy - Głogów (E)"
obszar wysokiej ochrony (OWO)

Poświadczam zgodność niniejszej kopii z treścią materiału państwowego zasobu geodezyjnego i kartograficznego

46/9
Organ prowadzący państwowy zasób geodezyjny i kartograficzny
Nazwa materiału zasobu
Identyfikator ewidencyjny materiału zasobu
Data wykonania kopii
Imię, nazwisko i podpis osoby reprezentującej organ

STAROSTA POLICKI
MAPA ZASADNICZA
P.0213.2015.0015
2016.05.11
Z.up. Starosta
M. Furkał
główny specjalista

Pracownia Projektowo-Usługowa "GAMA"
55-120 Oborniki Śląskie ul. H. Pobożnego 12
tel./fax (071) 352 51 30

Miejscowy plan zagospodarowania przestrzennego na obszarze gminy Krośnice, w obrębie wsi Police, w granicach działki o numerze ewidencyjnym 19/1 załącznik nr 1

GŁÓWNY PROJEKTANT PLANU	mgr inż. Zbigniew Gatuszka
PROJEKTANT	mgr inż. Ziemowit Folcik
	mgr inż. Krzysztof Mularczyk
WSPÓŁPRACA	mgr inż. Małgorzata Studenna

DATA : 2016r.