

27

U C H W A Ł A Nr XXXII/227/06
RADY GMINY KROŚNICE
z dnia 27 lutego 2006 r.

w sprawie nieodpłatnego przejęcia nieruchomości z Zasobów Agencji Nieruchomości Rolnych.

Na podstawie art. 18 ust. 2 pkt 9 lit. " a " ustawy z dnia 8 marca 1990 r. o samorządzie gminnym (tekst jednolity Dz. U. Nr 142 z 2001 r. poz.1591 z późn.zm.) Rady Gminy Krośnice uchwała co następuje:

§ 1

Wyraża się zgodę na nieodpłatne przejęcie z Zasobu Agencji Nieruchomości Rolnych działki nr **508/105 AM-1 o pow. 0,0627 ha w obrębie wsi KROŚNICE** z przeznaczeniem na planowaną do realizacji budowy Centrum Turystyczno- Sportowego- Rekreacyjno- Edukacyjnego w Krośnicach.

§ 2

Wykonanie uchwały powierza się Wójtowi Gminy.

§ 3

Uchwała wchodzi w życie z dniem podjęcia.

PRZEWODNICZĄCY
RADY GMINY
Stanisław Bien

Wykaz zmian gruntowych


Właściciel: Skarb Państwa - Agencja Nieruchomości Rolnych
Oddział Terenowy we Wrocławiu

Stan dotychczasowy							Stan po podziale			
Nr AM	Nr jedn.rej.	Nr działki	Użytek gruntowy	Klasa gleb.	Pole powierzchni	Nomenklatura prawna	Nr działki projektowanej	Użytek gruntowy	Klasa gleb.	Pole powierzchni
1	267	508/53	Pastwisko	IV	0.1087	KW 23806	508/105	Pastwisko	IV	0.0627
							508/106	Pastwisko	IV	0.0460
			RAZEM		0.1087			RAZEM		0.1087


Niniejszy projekt podziału nieruchomości został zatwierdzony decyzją Wójta Gminy Krośnice

z dnia 07.12.2005r.

nr REGON 146011219105

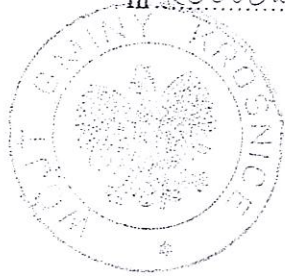

WÓJTA GMINY
KROŚNICE
mgr inż. Stanisław Bien

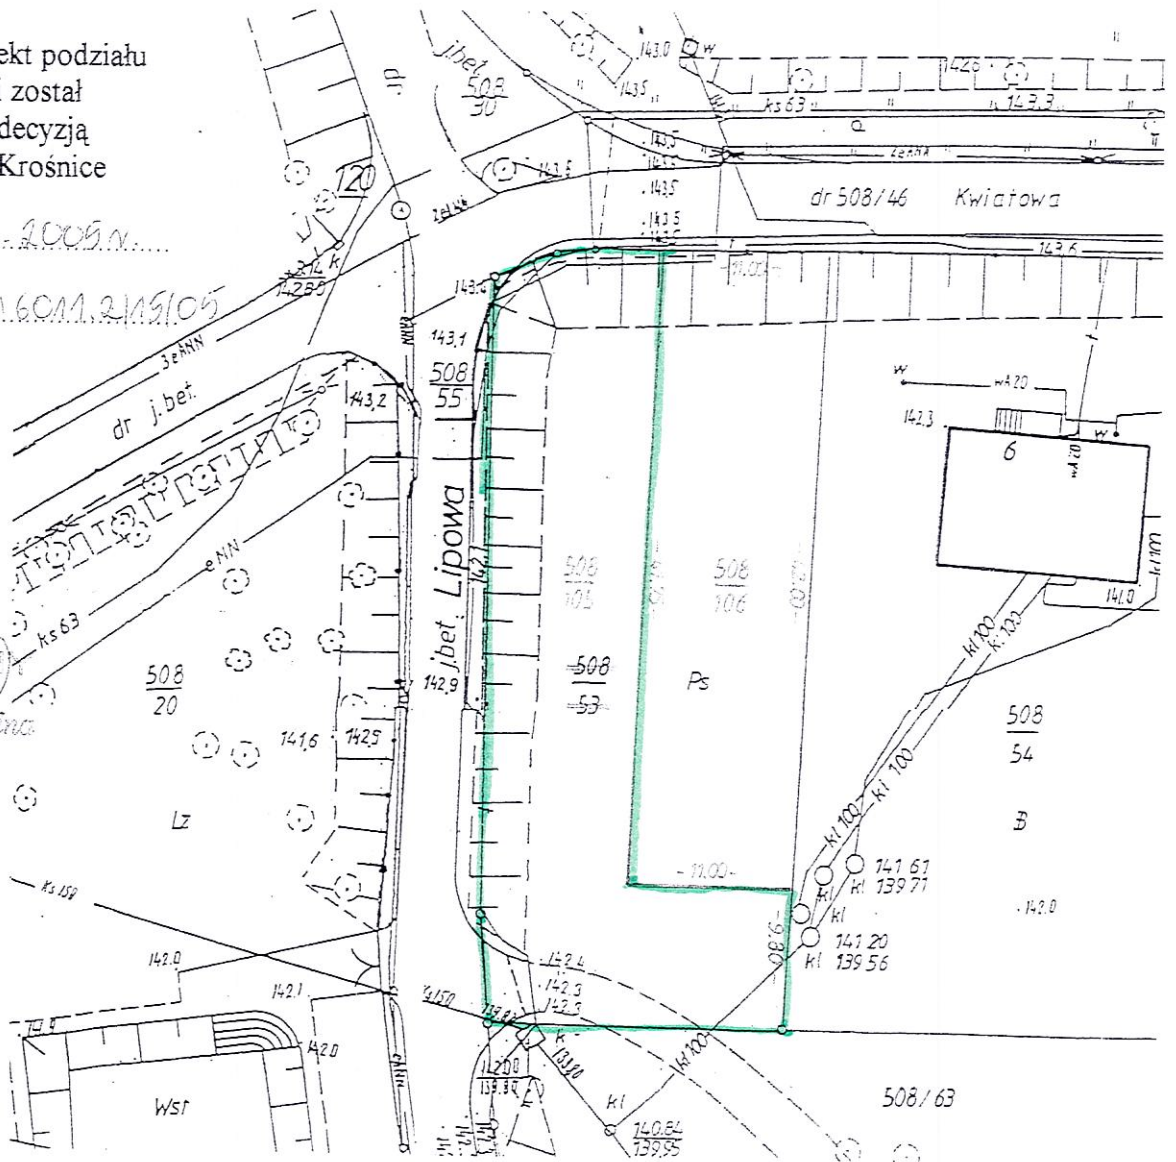

Powiat: milicki Jedn.ewidencyjna: Krośnice Obręb: KROŚNICE	MAPA Z PROJEKTEM PODZIAŁU NIERUCHOMOŚCI	Wykazane na mapie granice nieruchomości podlegającej podziałowi są zgodne z danymi ewidencyjnymi.	Mapę wykonał: Maciej Polaczek Nr upr. zaw. 7679 Data 16.12.2005r.
/ adres nieruchomości / Krośnice ul. Kwiatowa	OPRACOWANYM W TRYBIE PRZEPISÓW O GOSPODARCE NIERUCHOMOŚCIAMI Skala 1:500		Podpis UPRAWNIONY GEODETA <i>Maciej Polaczek</i> mgr inż. Maciej Polaczek

PRZEWODNICZĄCY
RADA GMINY
Stanisław Bien
Stanisław Bien