

73

**U C H W A Ł A Nr XXXIV/235/06**  
**RADY GMINY KROŚNICE**  
z dnia 30 czerwca 2006 roku

**o przystąpieniu do sporządzenia miejscowego planu zagospodarowania przestrzennego terenów w Gminie Krośnice**

Na podstawie art. 18 ust. 2 pkt 5 ustawy z dnia 08 marca 1990 roku o samorządzie gminnym (Dz.U. z 2001r. Nr 142 poz. 1591, z późn. zm.) oraz art. 14 ustawy z dnia 27 marca 2003 roku o planowaniu i zagospodarowaniu przestrzennym (Dz. U. Nr 80 poz. 717 z późn. zm.)

**Rada Gminy**  
**uchwala co następuje:**

§ 1

Wójt Gminy przystąpi do sporządzania miejscowego planu zagospodarowania przestrzennego na terenie Gminy Krośnice, w miejscowości Bukowice dla działki nr ewid. 31 oraz w miejscowości Żeleźniki dla działek nr ewid. 127/1; 77; 125.

§ 2

W planie należy uwzględnić zakres wynikający z art. 15 ustawy z dnia 27 marca 2003 r. o planowaniu i zagospodarowaniu przestrzennym.

§ 3

Wykonanie uchwały powierza się Wójtowi Gminy Krośnice.

§ 4

Uchwała wchodzi w życie z dniem podjęcia.

PRZEWODNICZĄCY  
RADY GMINY  
  
Stanisław Bień

W. 11 GMINY KROŚNICE  
u. Sportowa 4  
56-320 KROŚNICE  
tel. 38-46-014

ZAŁACZNIK NR 1  
do Uchwały nr XXXIV/235/06  
Rady Gminy Krośnice  
z dnia 30 czerwca 2006 roku

## UZASADNIENIE

O przystąpieniu do sporządzania miejscowego planu zagospodarowania przestrzennego, zgodnie z art.14 ust.1 ustawy z dnia 27 marca 2003 r. o planowaniu i zagospodarowaniu przestrzennym, rozstrzyga Rada Gminy w drodze uchwały.

Uchwała Rady Gminy w Krośnicach o przystąpieniu do sporządzania miejscowego planu zagospodarowania przestrzennego terenów w miejscowości Bukowice dla działki nr ewid. 31 na terenie oznaczonym w załączniku nr 2 oraz w miejscowości Żeleźniki dla działek nr ewid. 127/1; 77; 125 na terenie oznaczonym w załączniku nr 3 niniejszej uchwały, rozpocznie tryb formalno - prawny sporządzania planów stosownie do zapisów w/w ustawy.

Podjęcie nowej uchwały o przystąpieniu do sporządzania planu miejscowego zgodnie z art. 14 ust. 5 powołanej ustawy o planowaniu i zagospodarowaniu przestrzennym zostało poprzedzone szeregiem analiz o charakterze funkcjonalnym, przestrzennym i terenowo-prawnym, które potwierdzają zasadność przystąpienia do sporządzania w/w planu.


Potwierdza to również zainteresowanie właściciela terenów sporządzeniem w/w planu na własny koszt co daje gwarancję realizacji ustaleń planu.

W związku z powyższym sporządzenie miejscowego planu zagospodarowania przestrzennego terenów w gminie Krośnice jest uzasadnione.

PRZEWODNICZĄCY  
RADY GMINY  
*Stanimir Bien*

RADA GMINY KROŚNICE  
ul. Sportowa 4  
56-320 KROŚNICE  
tel. 38-46-014

Załącznik nr 2 do uchwały nr XXXIV/235/06 Rady Gminy Krośnice z dnia 30 czerwca 2006 roku

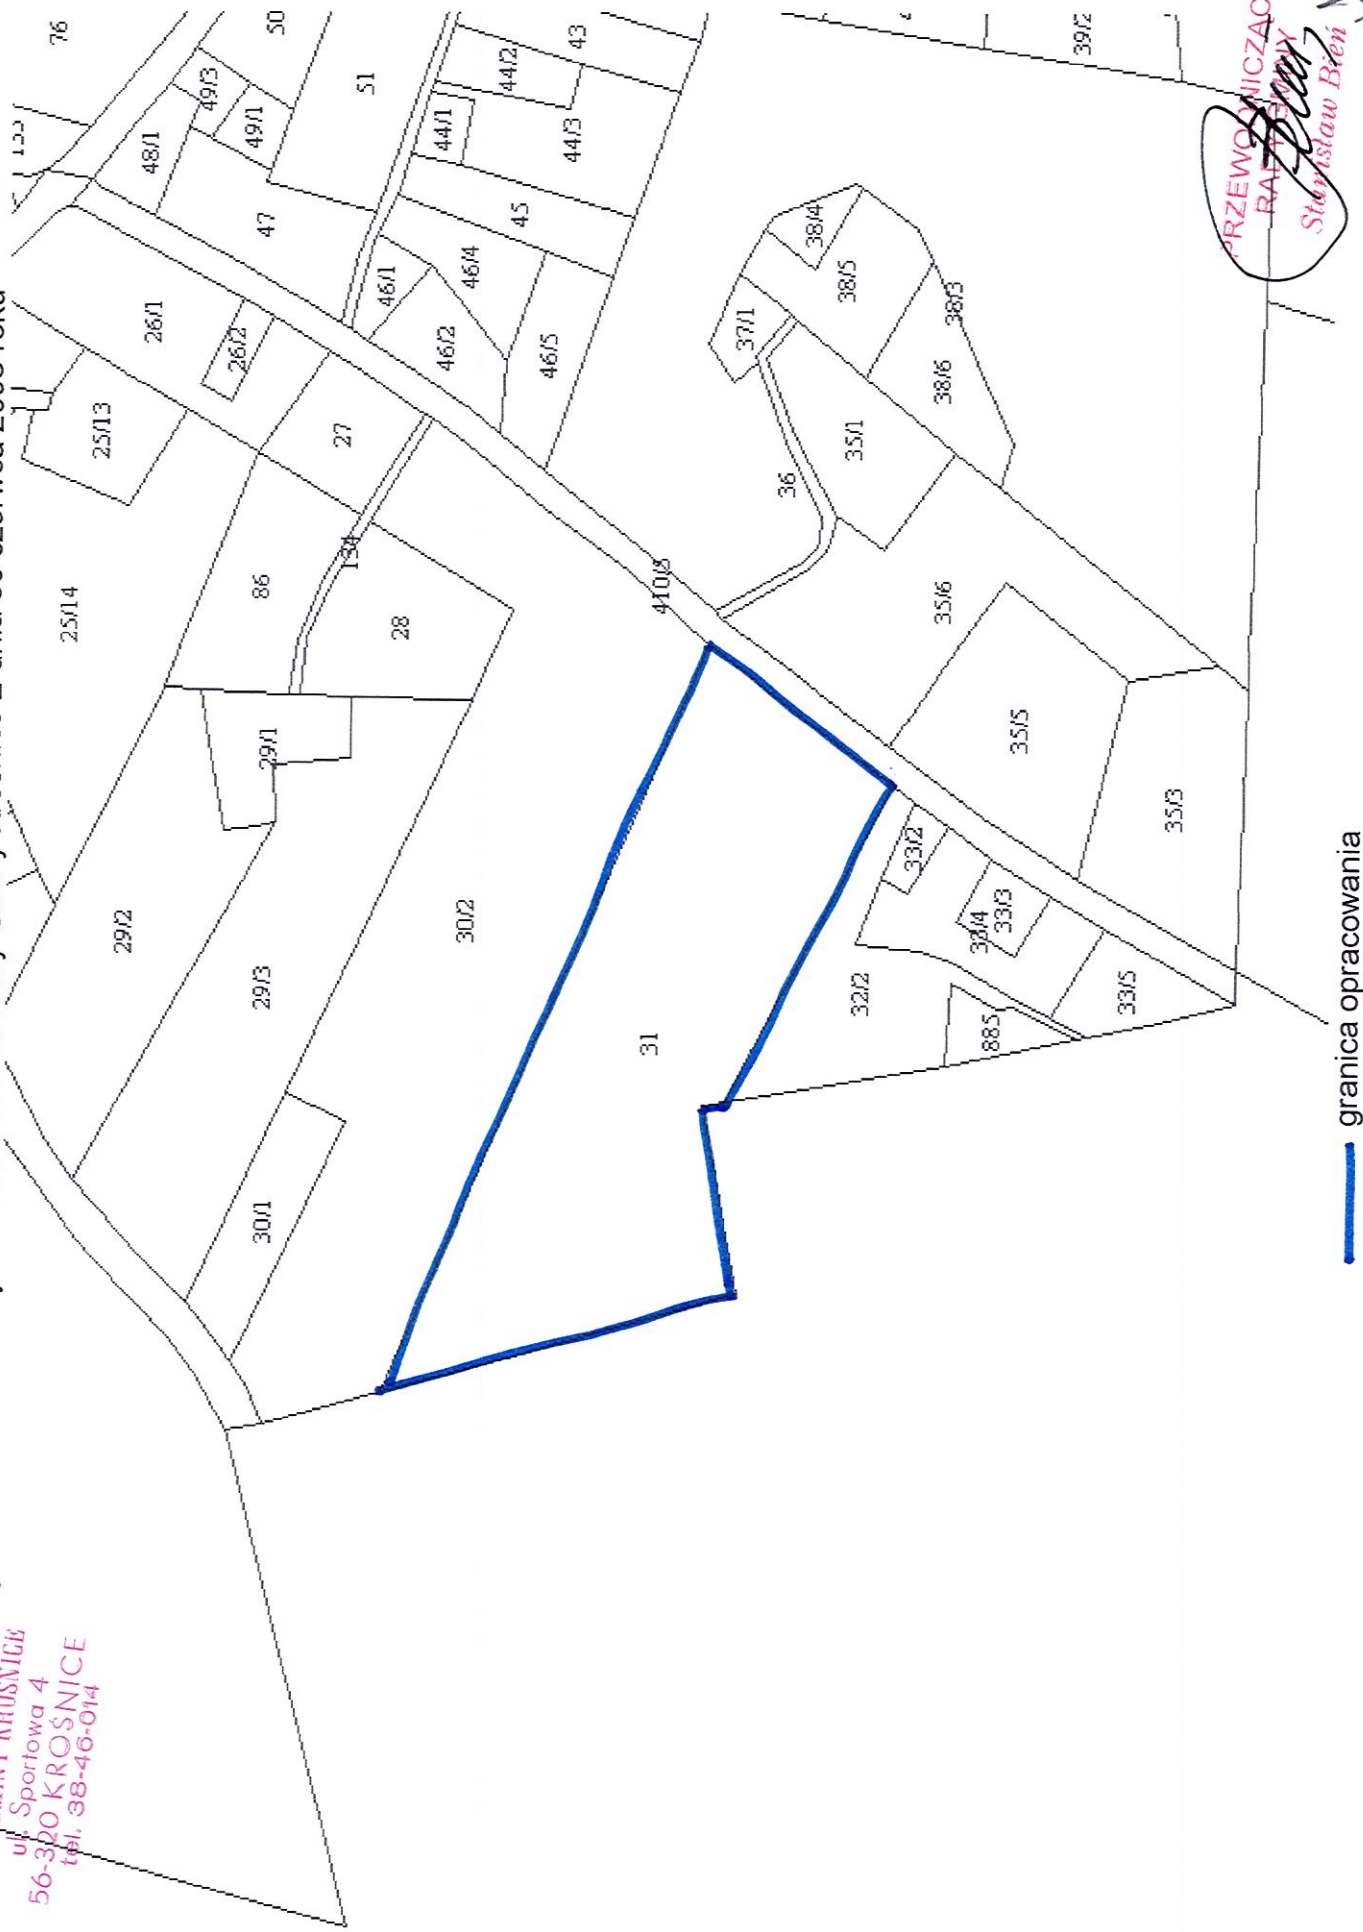


PRZEWODNICZĄCY  
RADY GMINY  
Stawisław Bręń

— granica opracowania

Załącznik nr 3 do uchwały nr XXXIV/235/06 Rady Gminy Krośnice z dnia 30 czerwca 2006 roku

URZĄD GMINY KROŚNICE  
ul. Spondowa 4  
56-320 KROŚNICE  
tel. 38-46-044

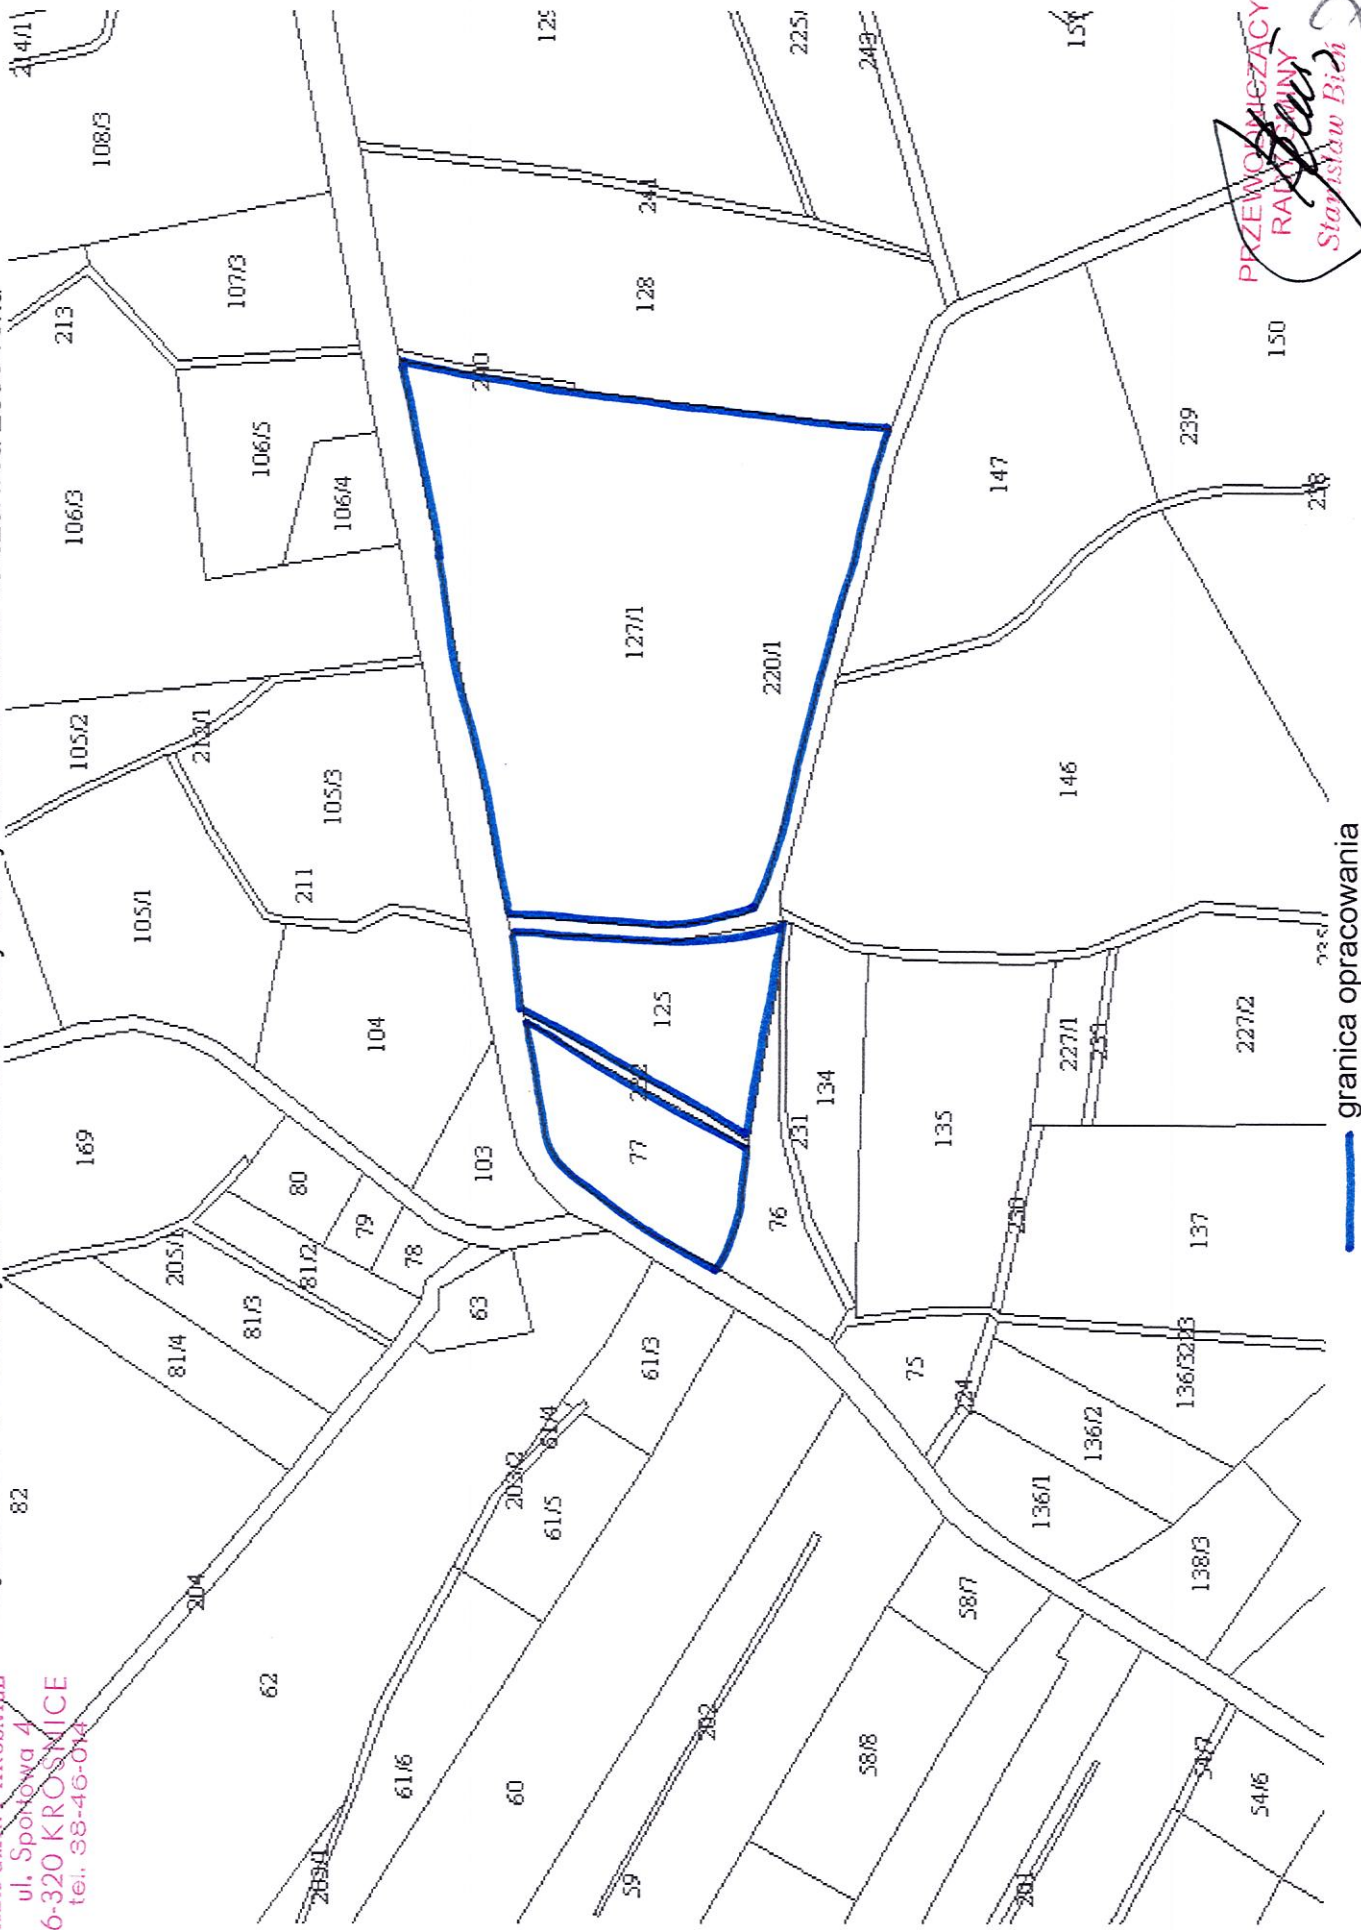

— granica opracowania