

UCHWAŁA NR
RADY GMINY KROŚNICE

z dnia 2021 r.

w sprawie wzniesienia pomników upamiętniających Ryszarda Szurkowskiego - wybitnego sportowca i olimpijczyka

Na podstawie art. 18 ust. 2 pkt 13 ustawy z dnia 8 marca 1990 r. o samorządzie gminnym (t.j. Dz.U.2020.713 ze zm.) uchwała się, co następuje:

§ 1. 1. Wyraża się zgodę na wzniesienie dwóch pomników upamiętniających postać Ryszarda Szurkowskiego - wybitnego sportowca i olimpijczyka.

2. Pomniki, o których mowa w ust. 1, zostaną usytuowane na działce ewidencyjnej nr 130/3 obręb Świebodów, dla której Sąd Rejonowy w Miliczu IV Wydział Ksiąg Wieczystych prowadzi księgę wieczystą nr WR1M/00031191/3.

3. Lokalizacja pomników jest wskazana na mapie stanowiącej załącznik nr 1 do niniejszej uchwały.

§ 2. Koncepcja artystyczna pomników, będąca elementem większej instalacji, przedstawiona została w załączniku nr 2 do niniejszej uchwały..

§ 3. Wykonanie uchwały powierza się Wójtowi Gminy Krośnice.

§ 4. Uchwała wchodzi w życie z dniem podjęcia.

MAPA DO CELÓW PROJEKTOWYCH

Nazwa gminy: Krośnice
 Identyf. i nazwa obrębu ewid.: 021302_2.0018 Świebodów
 Poiniczenie obszaru opracow.: Świebodów
 ID zapiszenia: G3M-P00GK.6640.684.2021
 Skala: 1:500

Układ współrzędnych prostokątnych płaskich PL-2000/6
 Układ wysokości: PL-EVRF2007-NH
 Data opracowania mapy: 23.06.2021
 Mapę opracował: Przemysław Chodjka
 Kierownik prac geodezyjnych:
 Jarosław Steciuk
 geodeta uprawniony
 upr. nr. 13982 MGPiB

Legenda (dla obiektów nieobjętych katalogiem obiektów baz danych):

linia rozgraniczająca tereny o różnym przeznaczeniu

nieprzekraczalna linia zabudowy

Oznaczenie granic obszaru, który był przedmiotem aktualizacji

Nie wyklucza się istnienia w terenie nie wykazanych na niniejszej mapie sieci uzbrojenia terenu, które nie zostały zinventaryzowane geodezyjnie i ujawnione w bazie danych GESJIT

Granice działek wykazano na podstawie bazy danych EGIB. Nie sprawdzano stanu prawnego.


Nazwa podmiotu wykonującego mapę:

GEOMODUS Przemysław Chodjka
 Działkowo 50, 56-330 Cieszków
 tel: 603-67-69-89
 www.geomodus.pl kontakt@geomodus.pl


LEGENDA

1. POMNIK WYMIĘTNIĄJĄCY Z TABLICAFIRMACYJNA
2. OBELISKIEMBOLEM ROWERU
3. KWIATYBYBINY OZDOBNE
4. ŁAWKARUKOWA

Załącznik Nr 1 do uchwały Nr
 Rady Gminy Krośnice
 z dnia 2021 r.

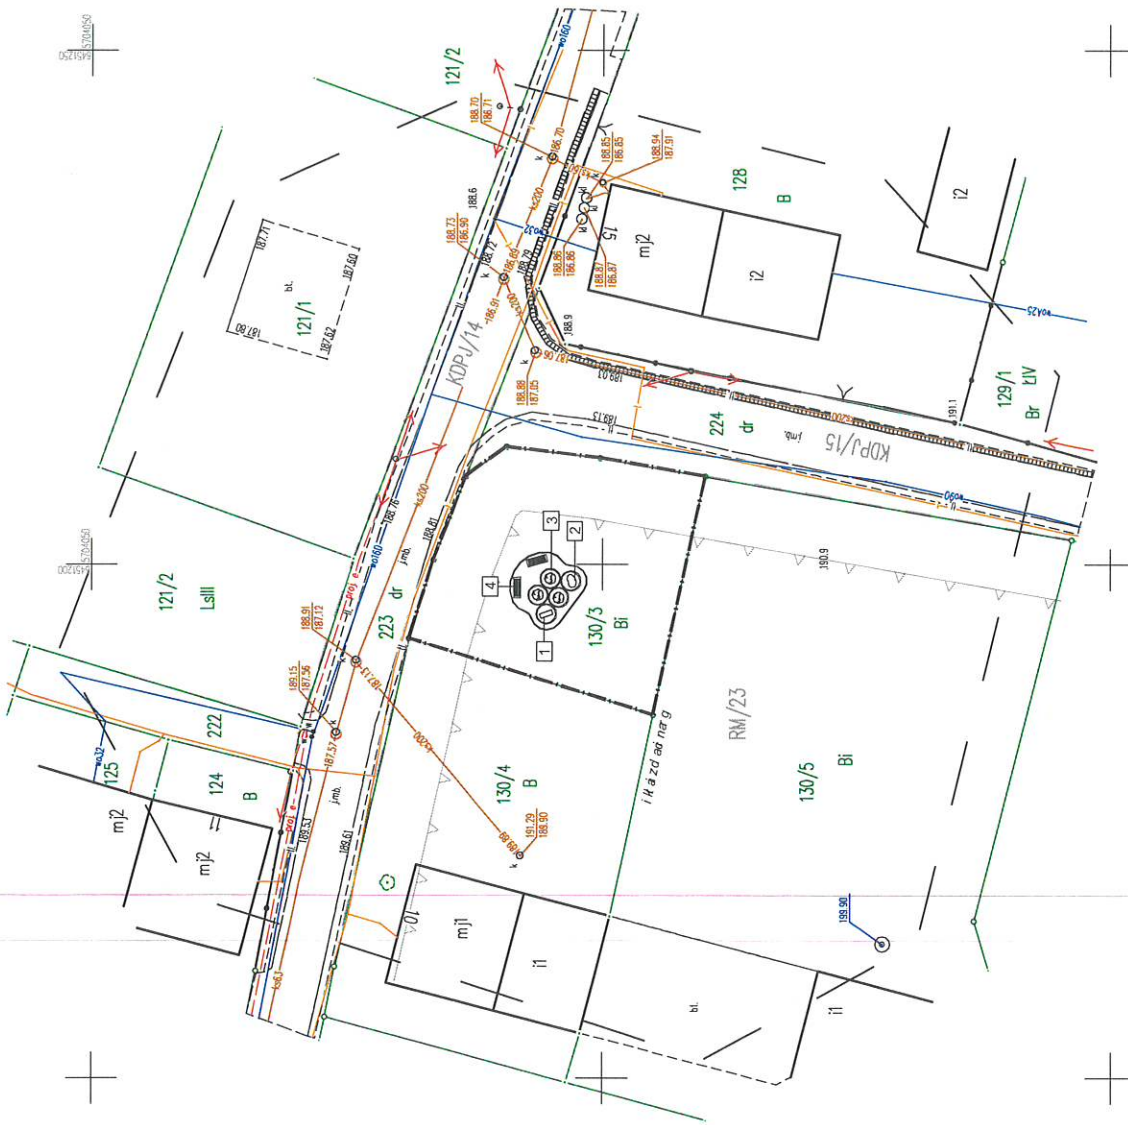

Załącznik Nr 2 do uchwały Nr
Rady Gminy Krośnice
z dnia 2021 r.

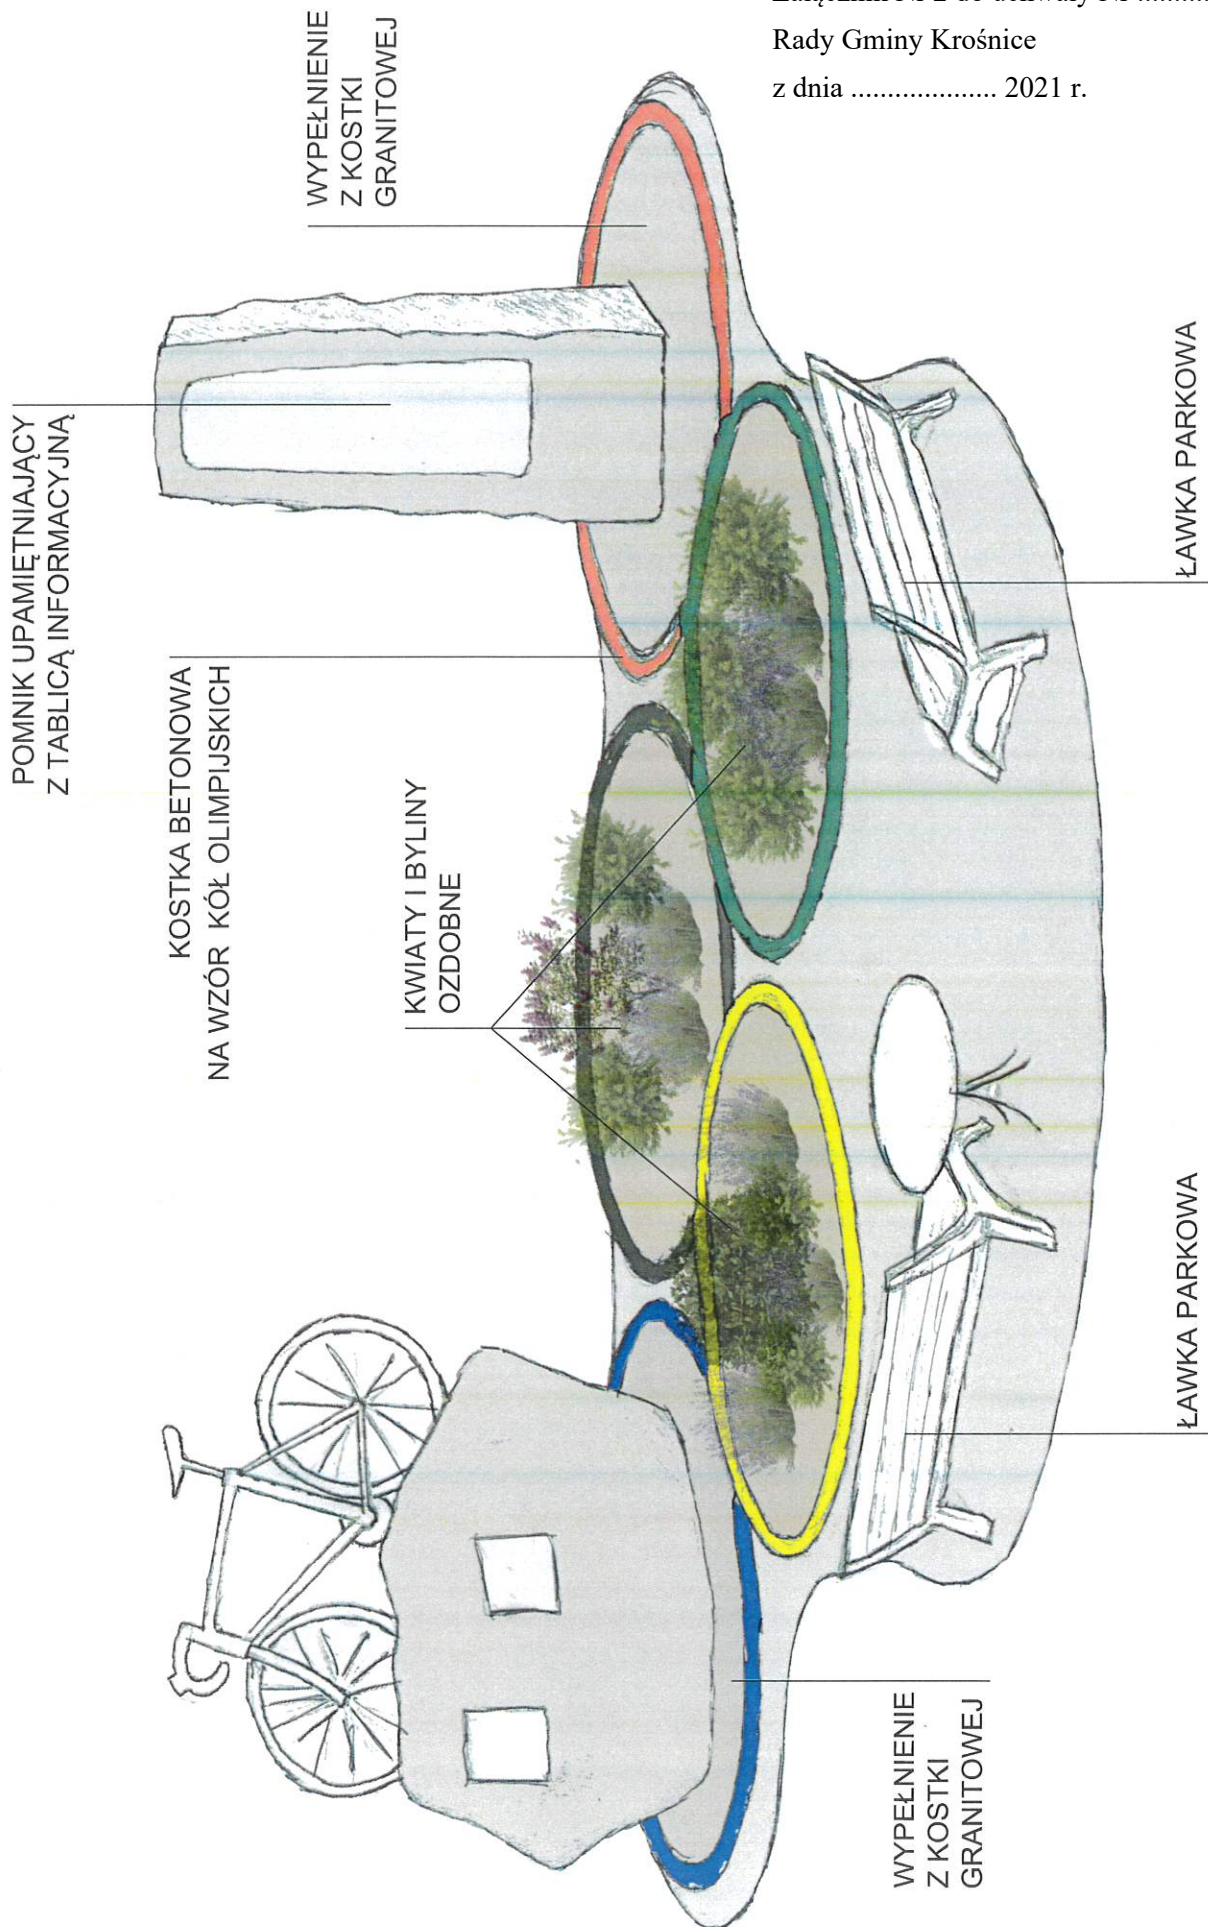

UZASADNIENIE

Na podstawie art. 18 ust. 2 pkt 13 ustawy z dnia 8 marca 1990 r. o samorządzie gminnym, do wyłącznej właściwości rady gminy należy podejmowanie uchwał w sprawach herbu gminy, nazw ulic i placów będących drogami publicznymi lub nazw dróg wewnętrznych w rozumieniu ustawy z dnia 21 marca 1985 r. o drogach publicznych, a także wznoszenia pomników.

Utworzenie miejsca pamięci wraz ze wzniesieniem pomników upamiętniających Ryszarda Szurkowskiego - wybitnego sportowca i olimpijczyka pochodzącego z miejscowości Świebodów to inicjatywa mieszkańców tej miejscowości. Zgodnie z załączoną koncepcją pomniki stanowią będą jedne z elementów instalacji obejmującej utwardzony kostką granitową plac o wymiarach 5x10 m. W tym obszarze znajdować się będą koła symbolizujące flagę olimpijską (średnica kół ok. 2-2,5 m), w środku zewnętrznych kół na fundamentach posadowione zostaną dwa kamienie-głazy o różnej wielkości i ciężarze, stanowiące pomniki. Na mniejszym znajdować się będzie metalowa replika-rzeźba roweru oraz informacja o dacie urodzin i śmierci Ryszarda Szurkowskiego. Na wyższym inskrypcja od mieszkańców. Kamienie zostaną podświetlone, każdy dwoma reflektorami. Pozostałe koła pełnić będą prawdopodobnie funkcje klombów. Instalację dopełni stół i dwie ławki.

Powstanie takiego miejsca pamięci i wzniesienie pomników będzie przypominać lokalnej społeczności, jak i sympatykom polskiego sportu, że właśnie w tej małej miejscowości urodził się i zaczął swoją przygodę z kolarstwem ten najwybitniejszy polski kolarz.

Projekt miejsca pamięci i treści inskrypcji, jaka ma zostać wyryta na pomniku został zaproponowany i zatwierdzony przez mieszkańców Świebodowa.