

UCHWAŁA NR
RADY GMINY KROŚNICE

z dnia 2021 r.

w sprawie wzniesienia pomników upamiętniających Ryszarda Szurkowskiego - wybitnego sportowca i olimpijczyka

Na podstawie art. 18 ust. 2 pkt 13 ustawy z dnia 8 marca 1990 r. o samorządzie gminnym (t.j. Dz.U.2021.1372 ze zm.) uchwała się, co następuje:

§ 1. 1. Wyraża się zgodę na wzniesienie dwóch pomników upamiętniających postać Ryszarda Szurkowskiego - wybitnego sportowca i olimpijczyka.

2. Pomniki, o których mowa w ust. 1, zostaną usytuowane na działce ewidencyjnej nr 161/5 obręb Świebodów.

3. Lokalizacja pomników jest wskazana na mapie stanowiącej załącznik nr 1 do niniejszej uchwały.


§ 2. Koncepcja artystyczna pomników, będąca elementem większej instalacji, przedstawiona została w załączniku nr 2 do niniejszej uchwały.

§ 3. Wykonanie uchwały powierza się Wójtowi Gminy Krośnice.

§ 4. Traci moc uchwała Nr XXXIX/271/2021 Rady Gminy Krośnice z dnia 21 lipca 2021 r. w sprawie wzniesienia pomników upamiętniających Ryszarda Szurkowskiego - wybitnego sportowca i olimpijczyka.

§ 5. Uchwała wchodzi w życie z dniem podjęcia.


Załącznik Nr 1 do uchwały Nr
Rady Gminy Krośnice
z dnia 2021 r.

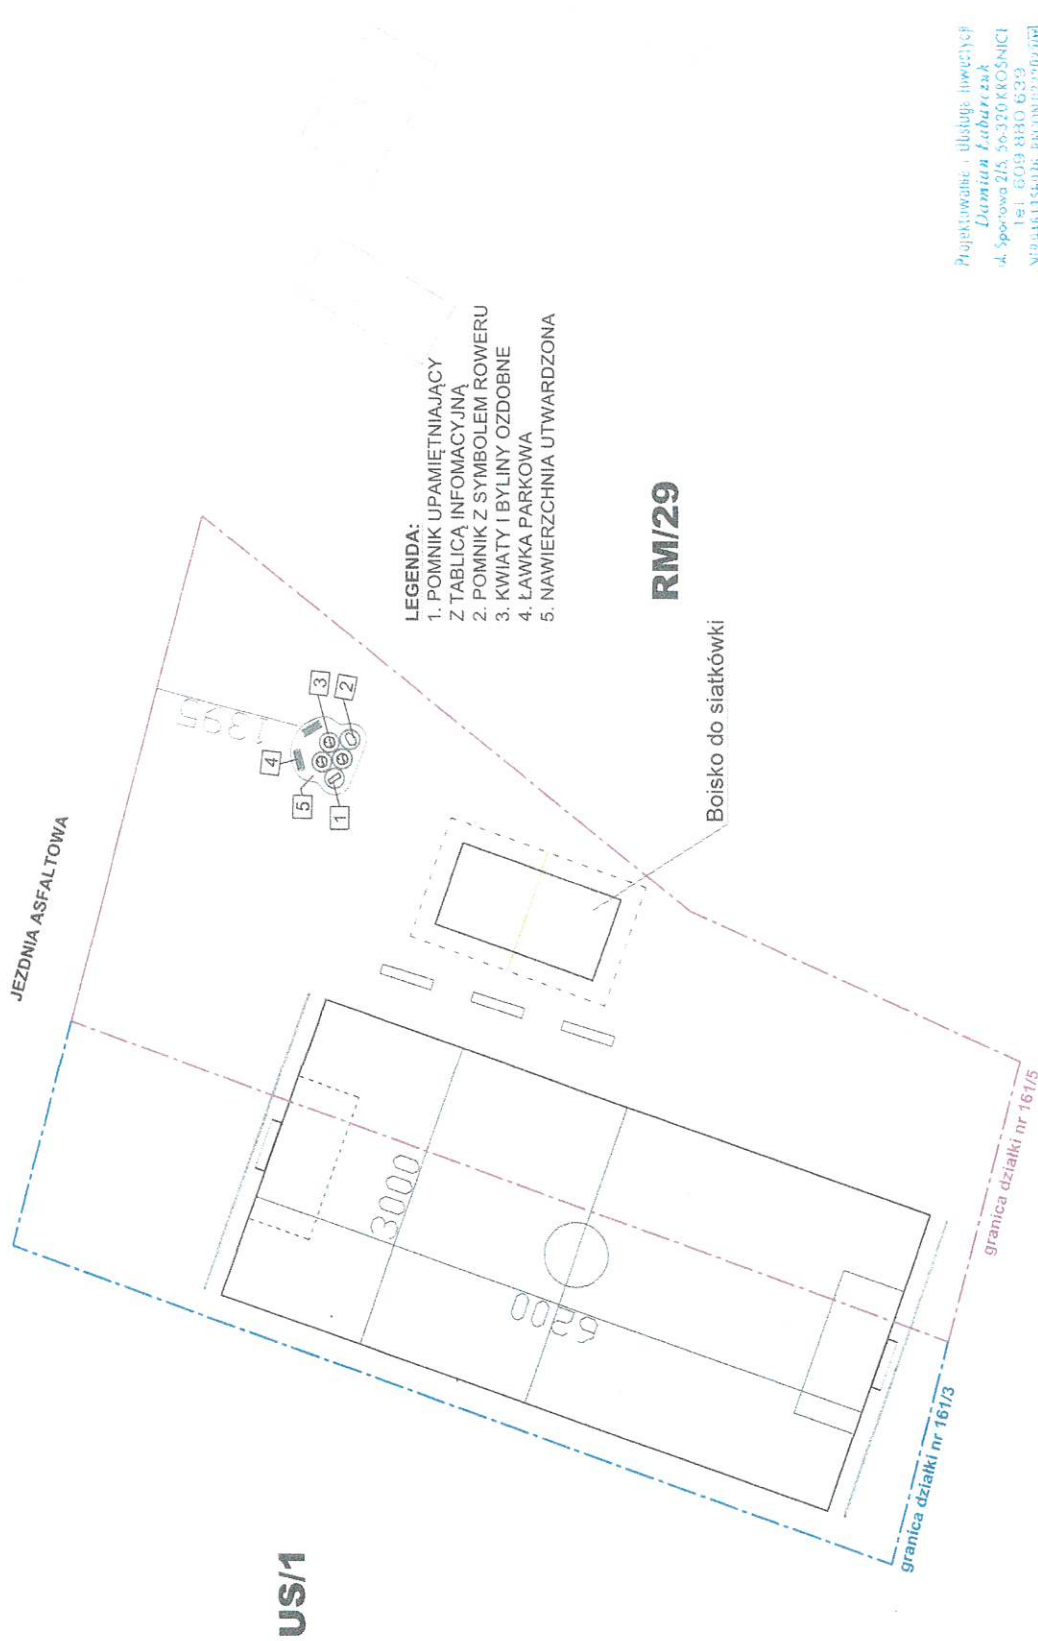

Projektowanie i Usługi Inżynierskie
Dorota Łabarek
ul. Sporoła 2/5, 56-320 KROŚNICE
tel. 609 880 639
ul. 44 134 36, 20-001 Inowrocław
Projektow.
mgr inż. Dorota Łabarek

PROJEKT KONCEPCYJNY ZAGOSPODAROWANIA DZIAŁKI
SKALA 1:500

Załącznik Nr 2 do uchwały Nr
Rady Gminy Krośnice
z dnia 2021 r.

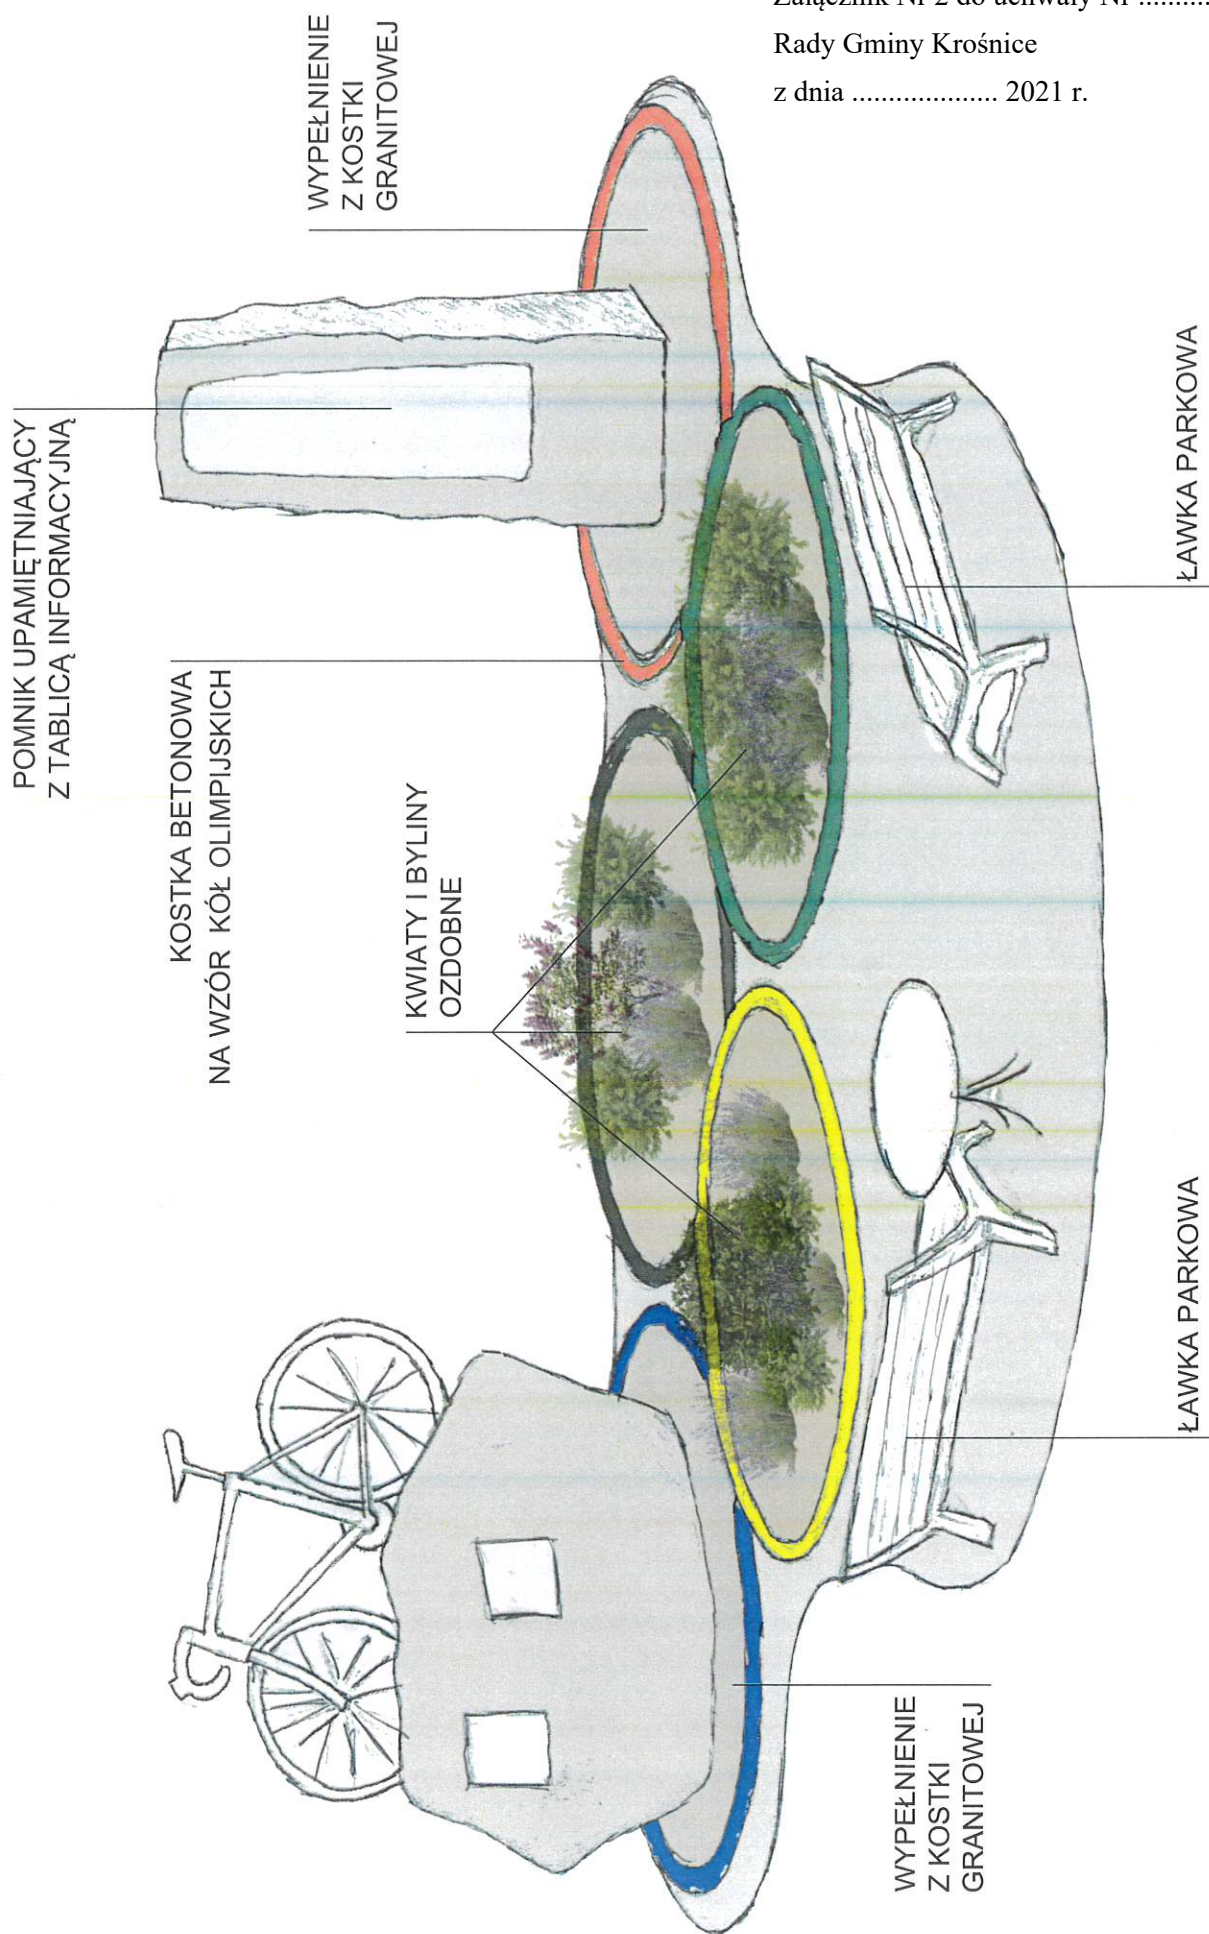

UZASADNIENIE

Na podstawie art. 18 ust. 2 pkt 13 ustawy z dnia 8 marca 1990 r. o samorządzie gminnym, do wyłącznej właściwości rady gminy należy podejmowanie uchwał w sprawach herbu gminy, nazw ulic i placów będących drogami publicznymi lub nazw dróg wewnętrznych w rozumieniu ustawy z dnia 21 marca 1985 r. o drogach publicznych, a także wnoszenia pomników.

Utworzenie miejsca pamięci wraz ze wzniesieniem pomników upamiętniających Ryszarda Szurkowskiego - wybitnego sportowca i olimpijczyka pochodzącego z miejscowości Świebodów to inicjatywa mieszkańców tej miejscowości. Zgodnie z załączoną koncepcją pomniki stanowiące będą jedne z elementów instalacji obejmującej utwardzony kostką granitową plac o wymiarach 5x10 m. W tym obszarze znajdować się będą koła symbolizujące flagę olimpijską (średnica kół ok. 2-2,5 m), w środku zewnętrznych kół na fundamentach posadowione zostaną dwa kamienie-głazy o różnej wielkości i ciężarze, stanowiące pomniki. Na mniejszym znajdować się będzie metalowa replika-rzeźba roweru oraz informacja o dacie urodzin i śmierci Ryszarda Szurkowskiego. Na wyższym inskrypcja od mieszkańców. Kamienie zostaną podświetlone, każdy dwoma reflektorami. Pozostałe koła pełnić będą prawdopodobnie funkcje klombów. Instalację dopełni stół i dwie ławki.

Powstanie takiego miejsca pamięci i wzniesienie pomników będzie przypominać lokalnej społeczności, jak i sympatykom polskiego sportu, że właśnie w tej małej miejscowości urodził się i zaczynał swoją przygodę z kolarstwem ten najwybitniejszy polski kolarz.

Projekt miejsca pamięci i treści inskrypcji, jaka ma zostać wryta na pomniku został zaproponowany i zatwierdzony przez mieszkańców Świebodowa.

W dniu 21 lipca 2021 r. Rada Gminy Krośnice podjęła uchwałę Nr XXXIX/271/2021 *w sprawie wzniesienia pomników upamiętniających Ryszarda Szurkowskiego - wybitnego sportowca i olimpijczyka na działce nr 130/3 obr. Świebodów*. Zgodnie jednak z opinią urbanistyczną sporządzoną w dniu 7 września 2021 r. przez Projektanta Zbigniewa Gałuszkę z Pracowni Projektowo-Usługowej "GAMA" S.C. z/s w Obornikach Śląskich działka nr 130/3 obr. Świebodów przeznaczona jest pod zabudowę zagrodową i miejscowy plan zagospodarowania przestrzennego nie dopuszcza budowy pomników. Dodatkowo teren ten objęty jest strefą "B" ochrony konserwatorskiej obejmującą historyczny układ ruralistyczny miejscowości ujęty w wykazie zabytków nieruchomych. Lokalizacja pomników możliwa jest natomiast na działce nr 161/5 obr. Świebodów, gdyż teren ten o przeznaczeniu podstawowym US/1 - **tereny usług sportu i rekreacji** wpisuje się w to zamierzenie. Zgodnie z zapisami miejscowego planu zagospodarowania przestrzennego na terenie US/1: **"Dopuszcza się budowę obiektów dla potrzeb sportu, rekreacji i placów zabaw wraz z urządzeniami związanymi z ich obsługą oraz zielenią"**.

W dniu 10 listopada 2021 r. Gmina Krośnice - w drodze umowy nieodpłatnego przekazania własności nieruchomości - otrzymała od Krajowego Ośrodka Wsparcia Rolnictwa we Wrocławiu działki gruntu nr 161/3 i nr 161/5 położone w obrębie Świebodów, z przeznaczeniem na cele związane z inwestycjami strukturalnymi, służącymi wykonywaniu zadań własnych gminy w zakresie kultury i kultury fizycznej - akt notarialny Rep. A nr 4917/2021.

W związku z powyższym, w celu realizacji zamierzenia w nowej lokalizacji, konieczne jest podjęcie niniejszej uchwały.