


FAZA	PROJEKT BUDOWLANY	PRZEDMIOT	RZUT ZAPLECZA SANITARNO-SZATNIOWEGO FRAGMENT PRZEBUDOWY	AUTOR PROJEKTU Upr. Nr GT-40/76/PII techn. Jan Dziadek	SPRAWDZIŁ inż. Wojciech Kinsowski Upr. Nr BN/10.9/5/79	OPRACOWAŁ	OPRACOWAŁ	OPRACOWAŁ	OPRACOWAŁ
BRANŻA	BUDOWLANA	OBIEKT	BUDOWA BOISKA SPORTOWEGO "MOJE BOISKO-ORLIK 2012"						
TEMAT	ARCHITEKTURA	ADRES	KUŹNICA CZESZYCKA DZIAŁKA NR 109						
INWESTPROJEKT 62-800 KALISZ, AL.WOLNOŚCI 17									
SKALA 1:50									
LISTOPAD 2009									
RYS. A-2									

WEJŚCIE DO ZAPLECZA SANITARNO-SZATNIOWEGO

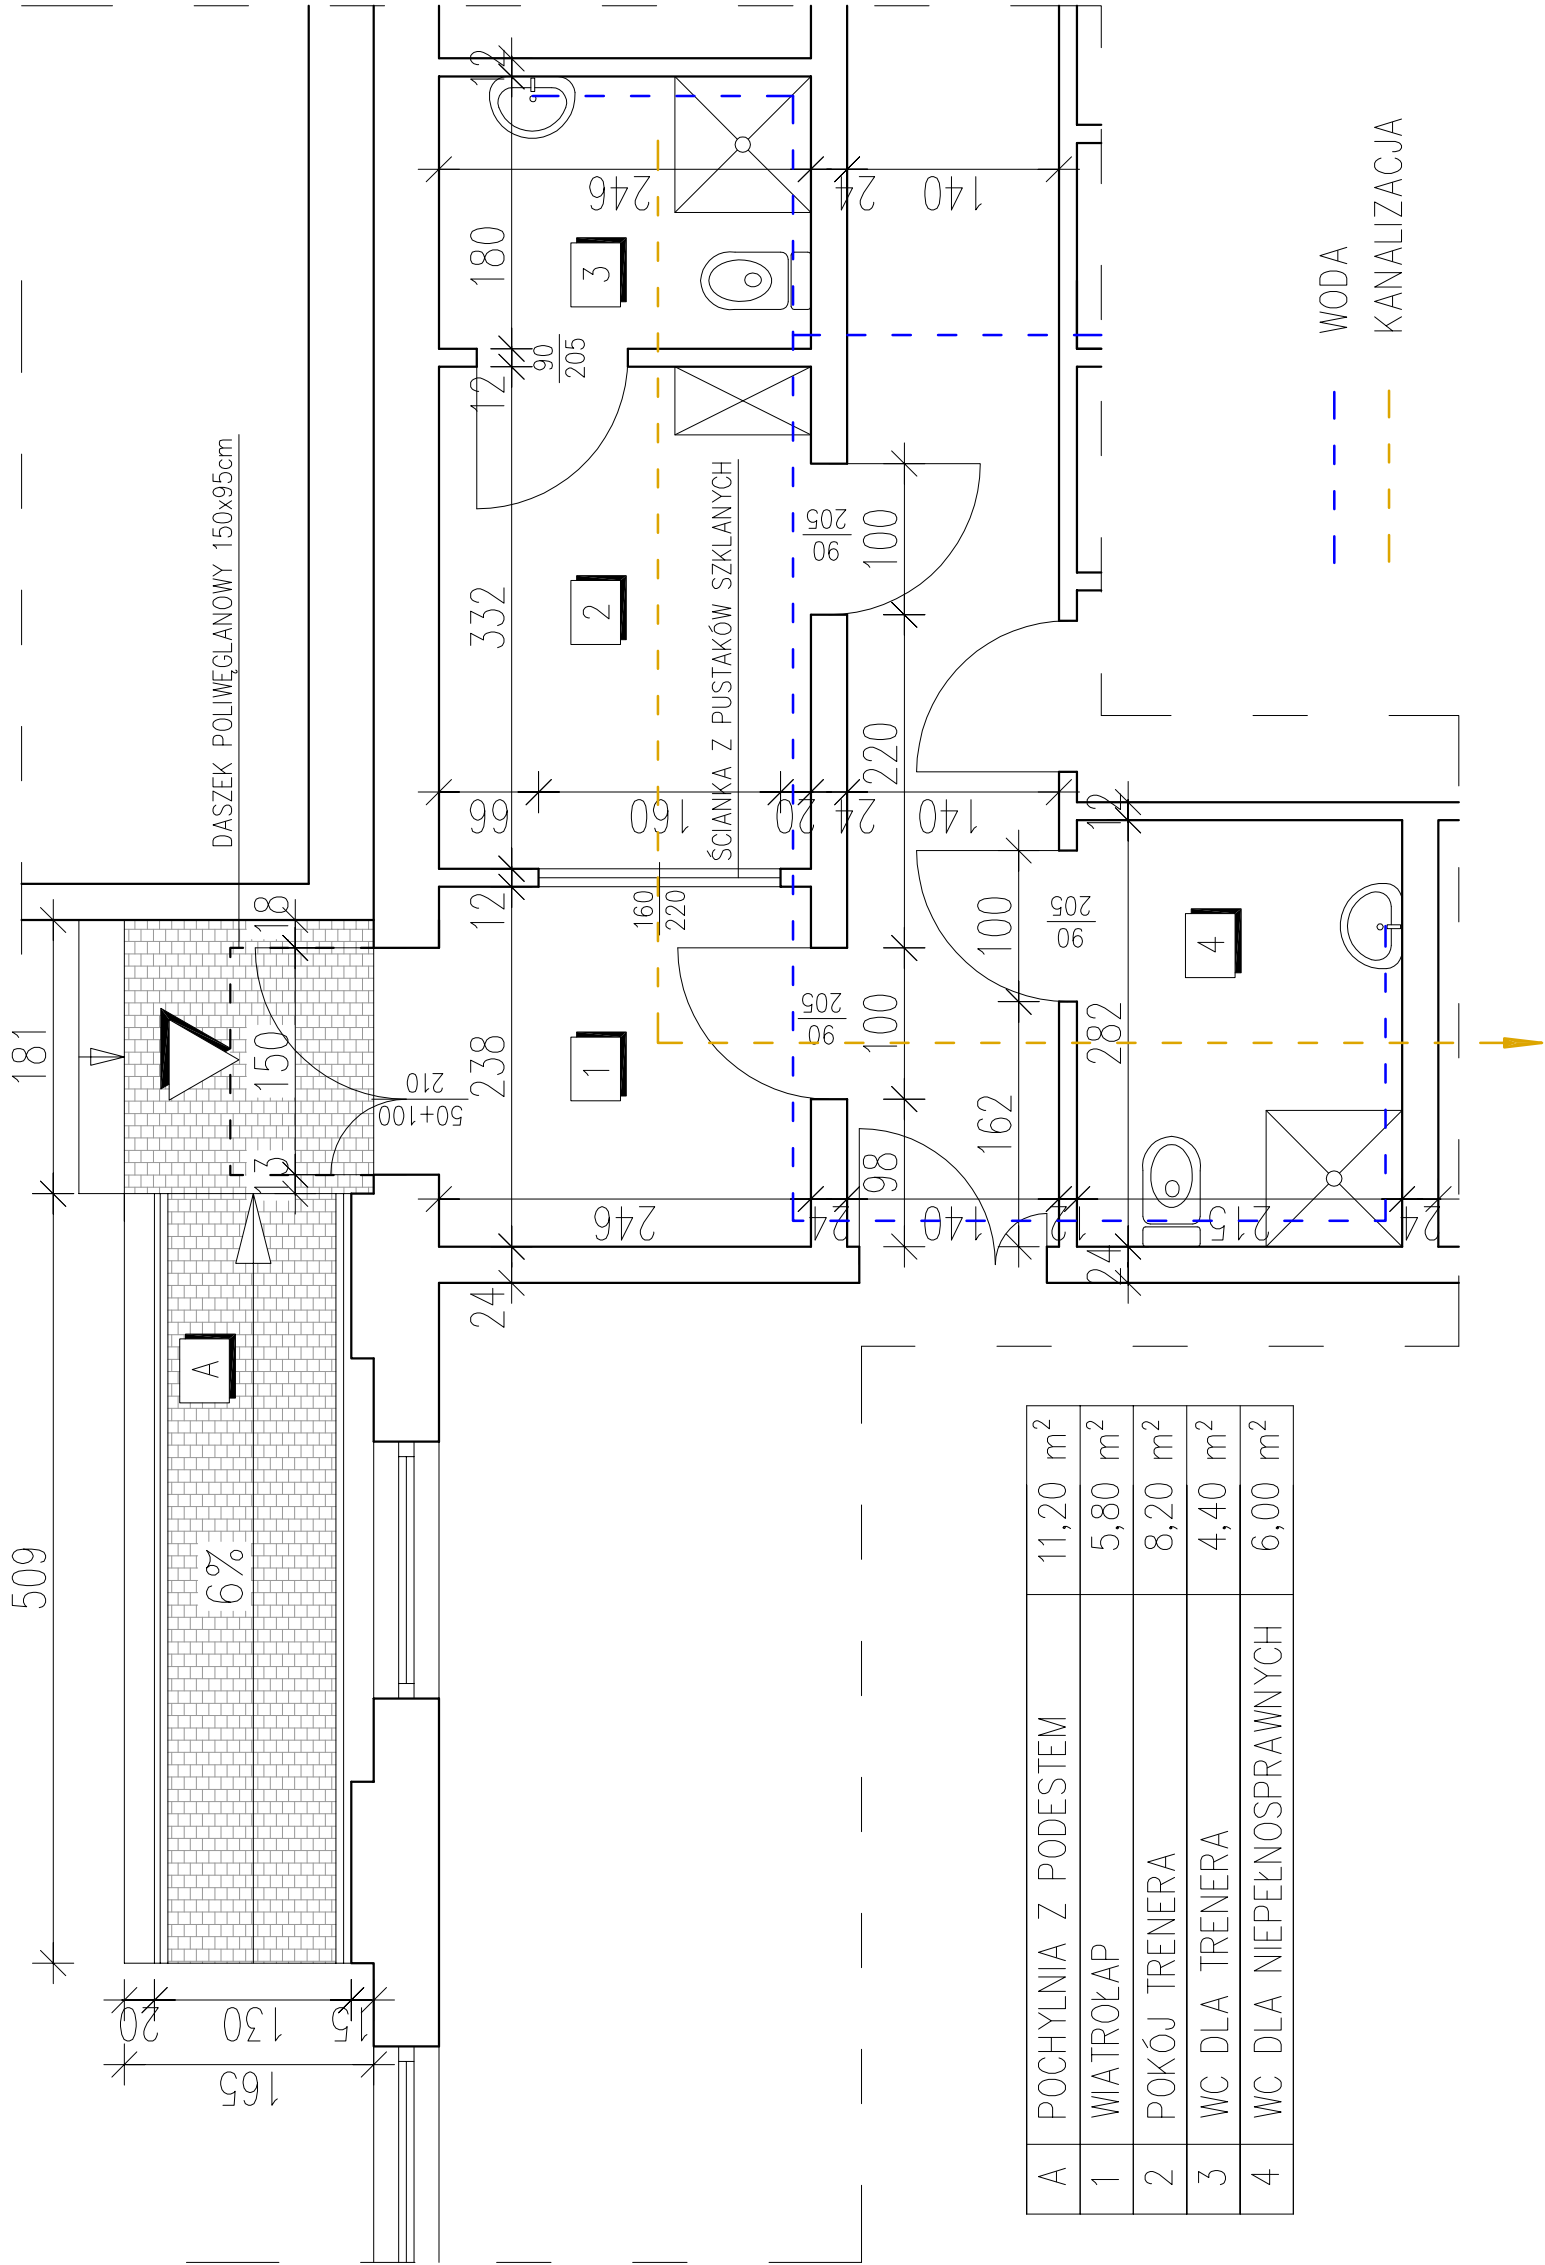

A	POCHYLNIA Z PODESTEM	11,20 m ²
1	WIATROŁAP	5,80 m ²
2	POKÓJ TRENERA	8,20 m ²
3	WC DLA TRENERA	4,40 m ²
4	WC DLA NIEPEŁNOSPRAWNYCH	6,00 m ²