RZUT ZMODERNIZOWANEGO ZAPLECZA SANITARNO-SZATNIOWEGO PRZEZNACZONEGO DO OBSŁUGI BOISKA ORLIK 2012

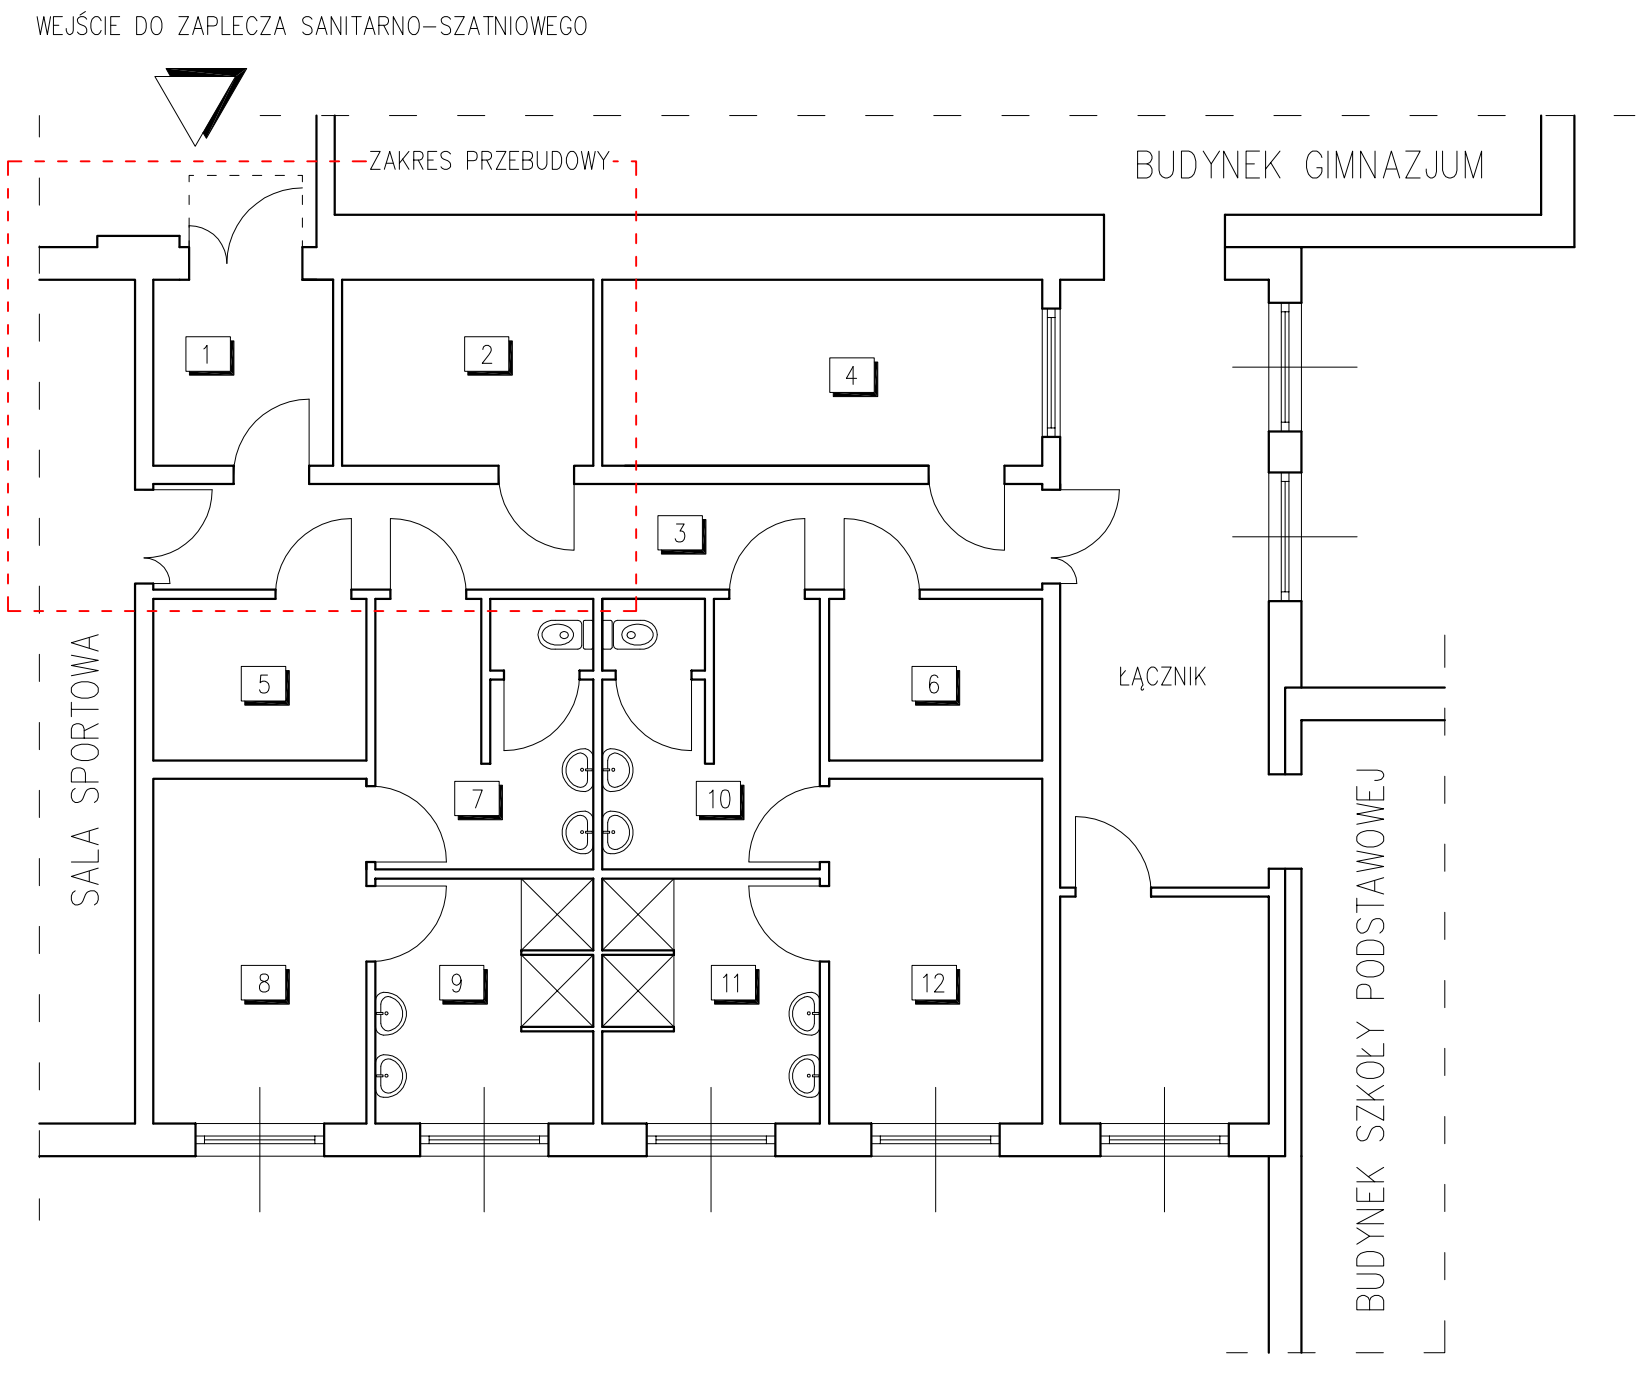

ZESTAWIENIE POWIERZCHNI UŻYTKOWYCH

1	WIATROŁAP	5,80 m²
2	POKÓJ TRENERA	8,20 m²
3	KOMUNIKACJA	16,40 m²
4	MAGAZYN	14,30 m²
5	POMIESZCZENIE GOSPODARCZE	6,00 m²
6	MAGAZYN SPRZĘTU	6,00 m²
7	ZAPLECZE SANITARNE – CHŁOPCY	8,60 m²
8	SZATNIA – CHŁOPCY	12,80 m²
9	NATRYSKI – CHŁOPCY	9,30 m²
10	ZAPLECZE SANITARNE – DZIEWCZĘTA	8,60 m²
11	SZATNIA – DZIEWCZĘTA	12,80 m²
12	NATRYSKI – DZIEWCZĘTA	9,30 m²
RAZEM ZAPLECZE SANITARNO-SZATNIOWE		117,60 m²

INWESTPROJEKT
62-800 KALISZ, AL.WOLNOŚCI 17

SKALA 1:100 | LISTOPAD 2009 | RYS. A-1

AUTOR PROJEKTU: techn. Jan Dziadek Upr. Nr GT-40/76/PII
SPRAWDZIŁ: inż. Wojciech Kinastowski Upr. Nr BN/10.9/5/79
OPRACOWAŁ:
OPRACOWAŁ:

PRZEDMIOT: RZUT ZAPLECZA SANITARNO-SZATNIOWEGO

OBIEKT: BUDOWA BOISKA SPORTOWEGO "MOJE BOISKO-ORLIK 2012"

ADRES: KUŹNICA CZESZYCKA DZIAŁKA NR 109

FAZA: **PROJEKT BUDOWLANY**

BRANŻA: BUDOWLANA

TEMAT: ARCHITEKTURA