


LOKALIZACJA WIAT
PERONOWYCH

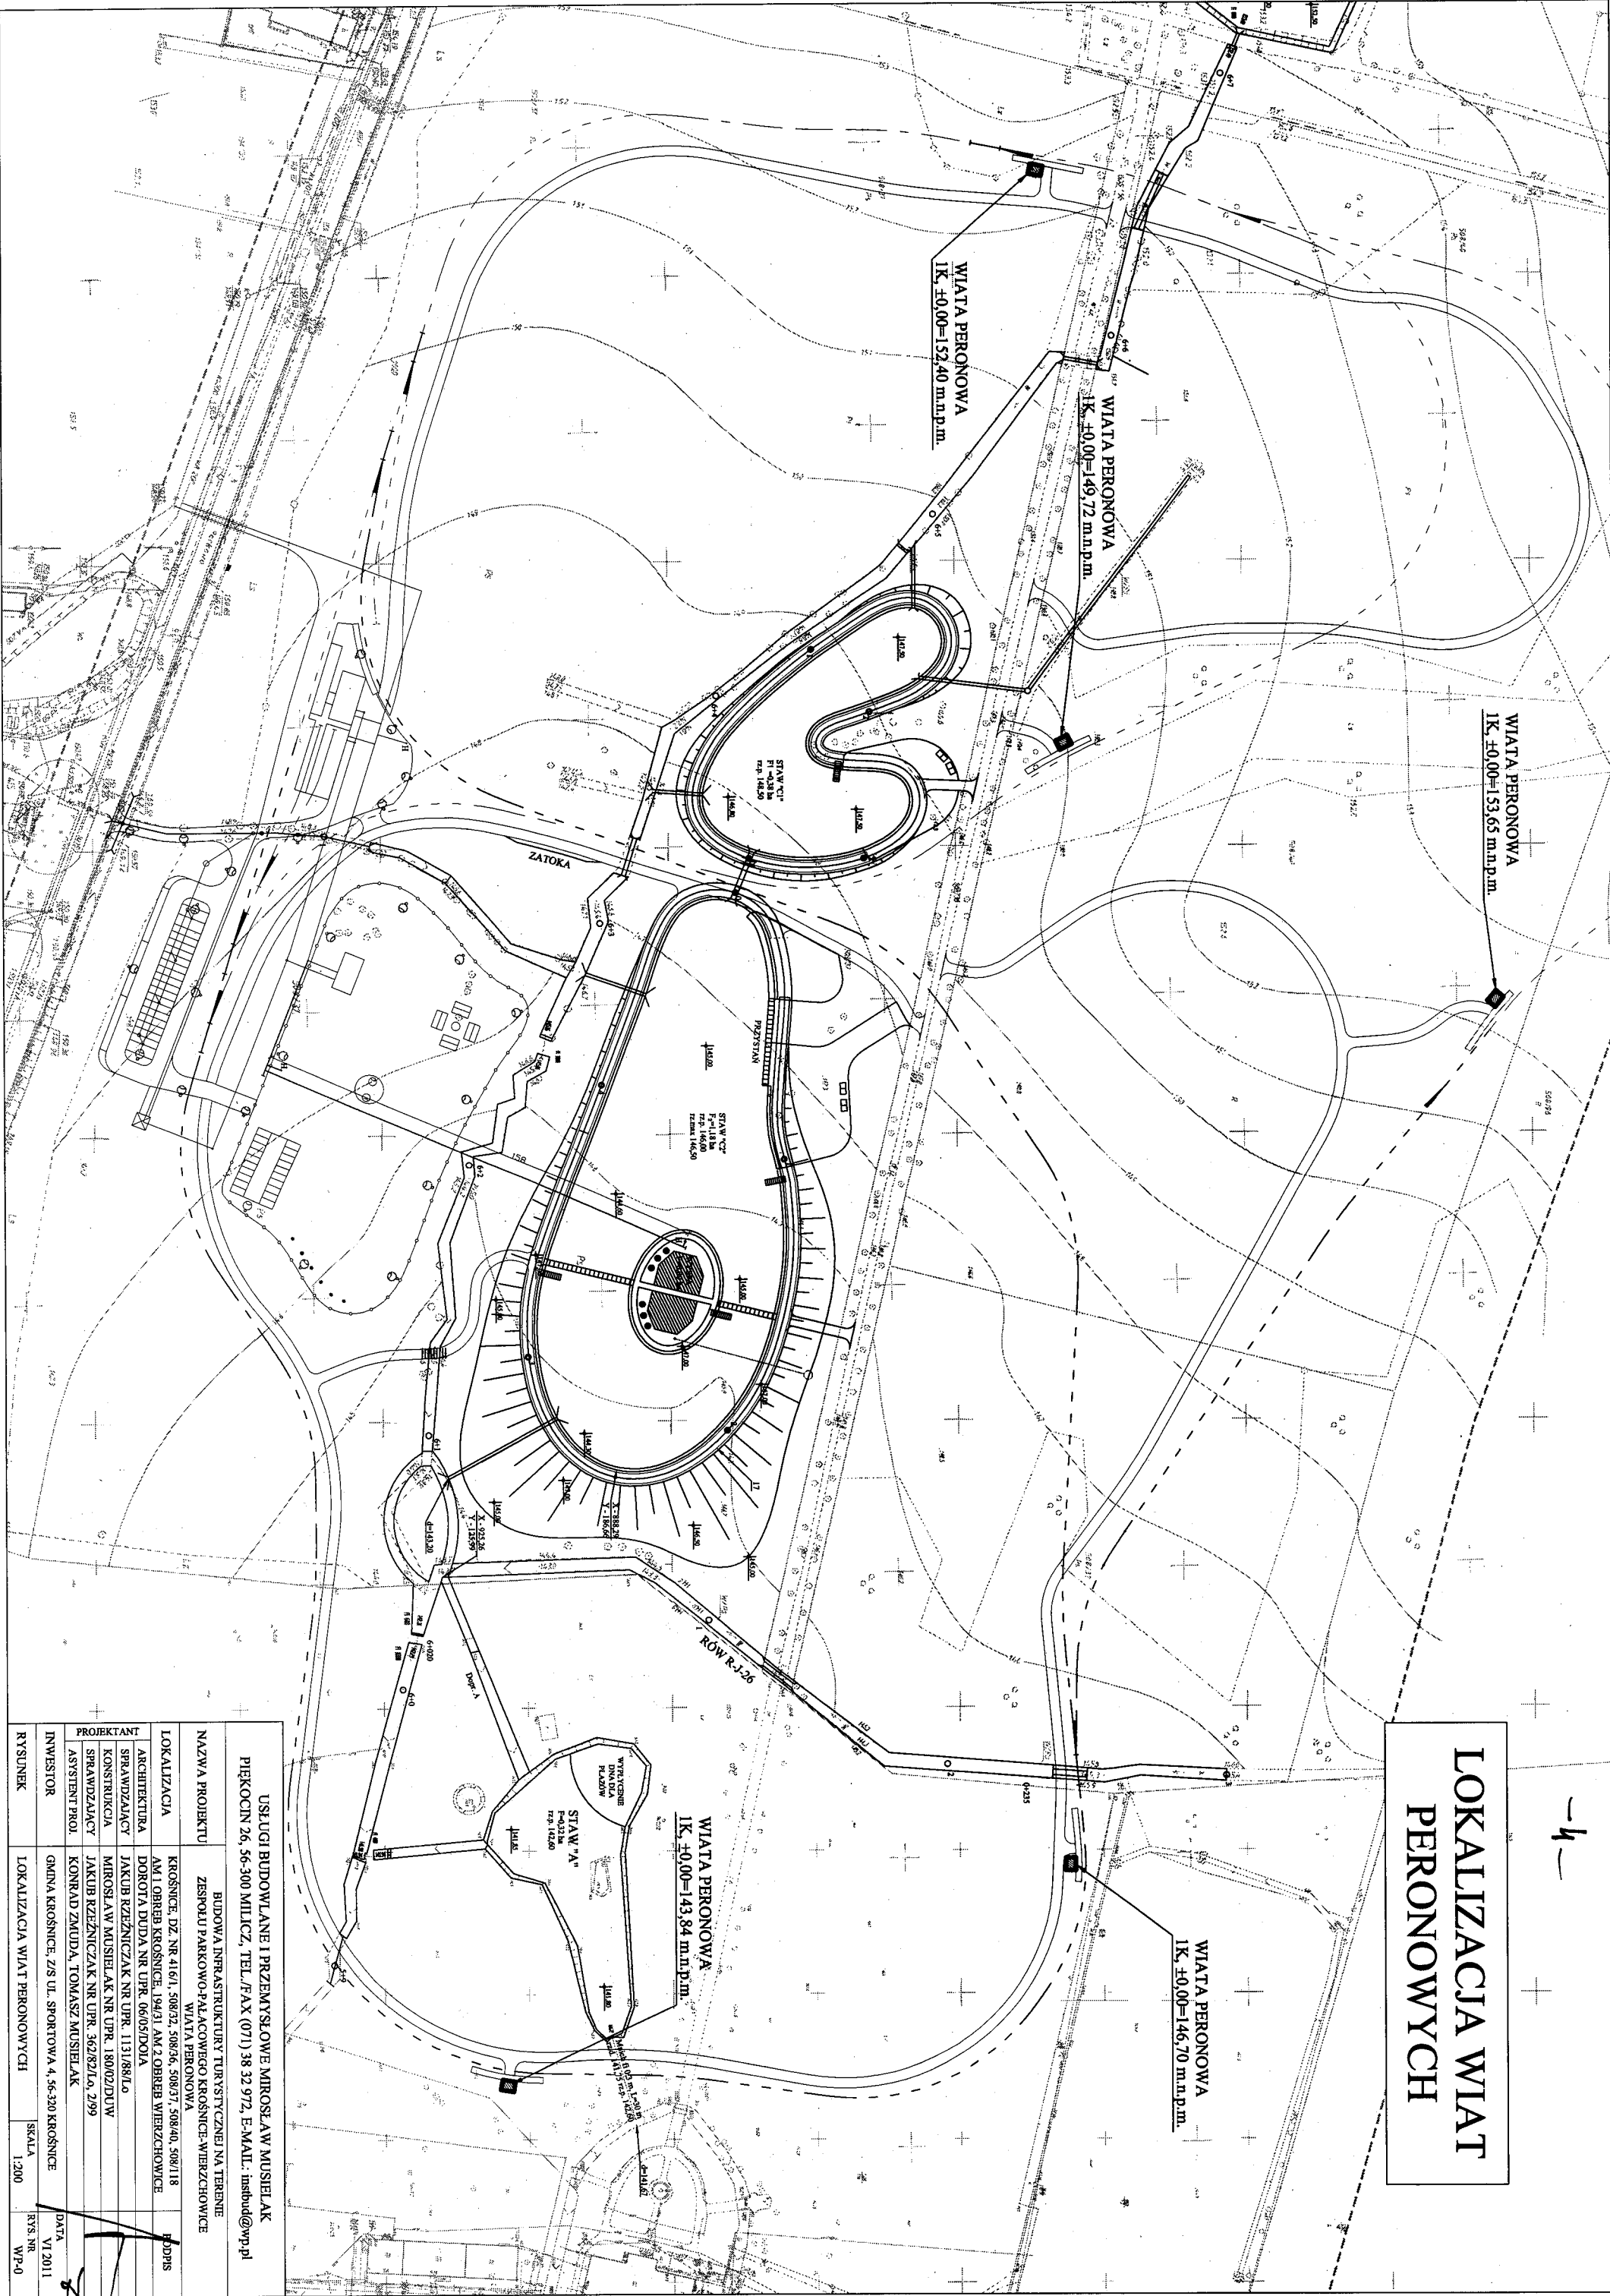

USŁUGI BUDOWLANE I PRZEMYSŁOWE MIROSŁAW MUSIELAK PIEKOCIN 26, 56-300 MŁCZ, TEL./FAX (071) 38 32 972, E-MAIL: instbud@wp.pl		
NAZWA PROJEKTU	BUDOWA INFRASTRUKTURY TURYSTYCZNEJ NA TERENIE ZESPÓŁU PARKOWO-PALACOWEGO KROŚNICE-WIERZCHOWICE WIATA PERONOWA	
LOKALIZACJA	KROŚNICE, DZ. NR 416/1, 508/32, 508/36, 508/37, 508/40, 508/118 AM I OBRĘB KROŚNICE, 194/31 AM 2, OBRĘB WIERZCHOWICE	RDOPS
ARCHITEKTURA	DOROTA DUDA NR UPR. 0605/D/OIA	
SPRAWDZAJĄCY	JAKUB RZĘZNICZAK NR UPR. 1131/88/L0	
KONSTRUKCJA	MIROSŁAW MUSIELAK NR UPR. 18002/D/UV	
SPRAWDZAJĄCY	JAKUB RZĘZNICZAK NR UPR. 362/82/LA, 7/99	
ASYSTENT PROJ.	KONRAD ZMUDA, TOMASZ MUSIELAK	
INWESTOR	GMINA KROŚNICE, Z/S UL. SPORTOWA 4, 56-320 KROŚNICE	DATA VI 2011
RYSUJEK	LOKALIZACJA WIAT PERONOWYCH	SKALA 1:200 RYS. NR WP-0